


stand van zaken - schetsboek 25.08.16 
OT v. 02 | tekeningen-3D impressies | IKC Ebbingekwartier | Groningen

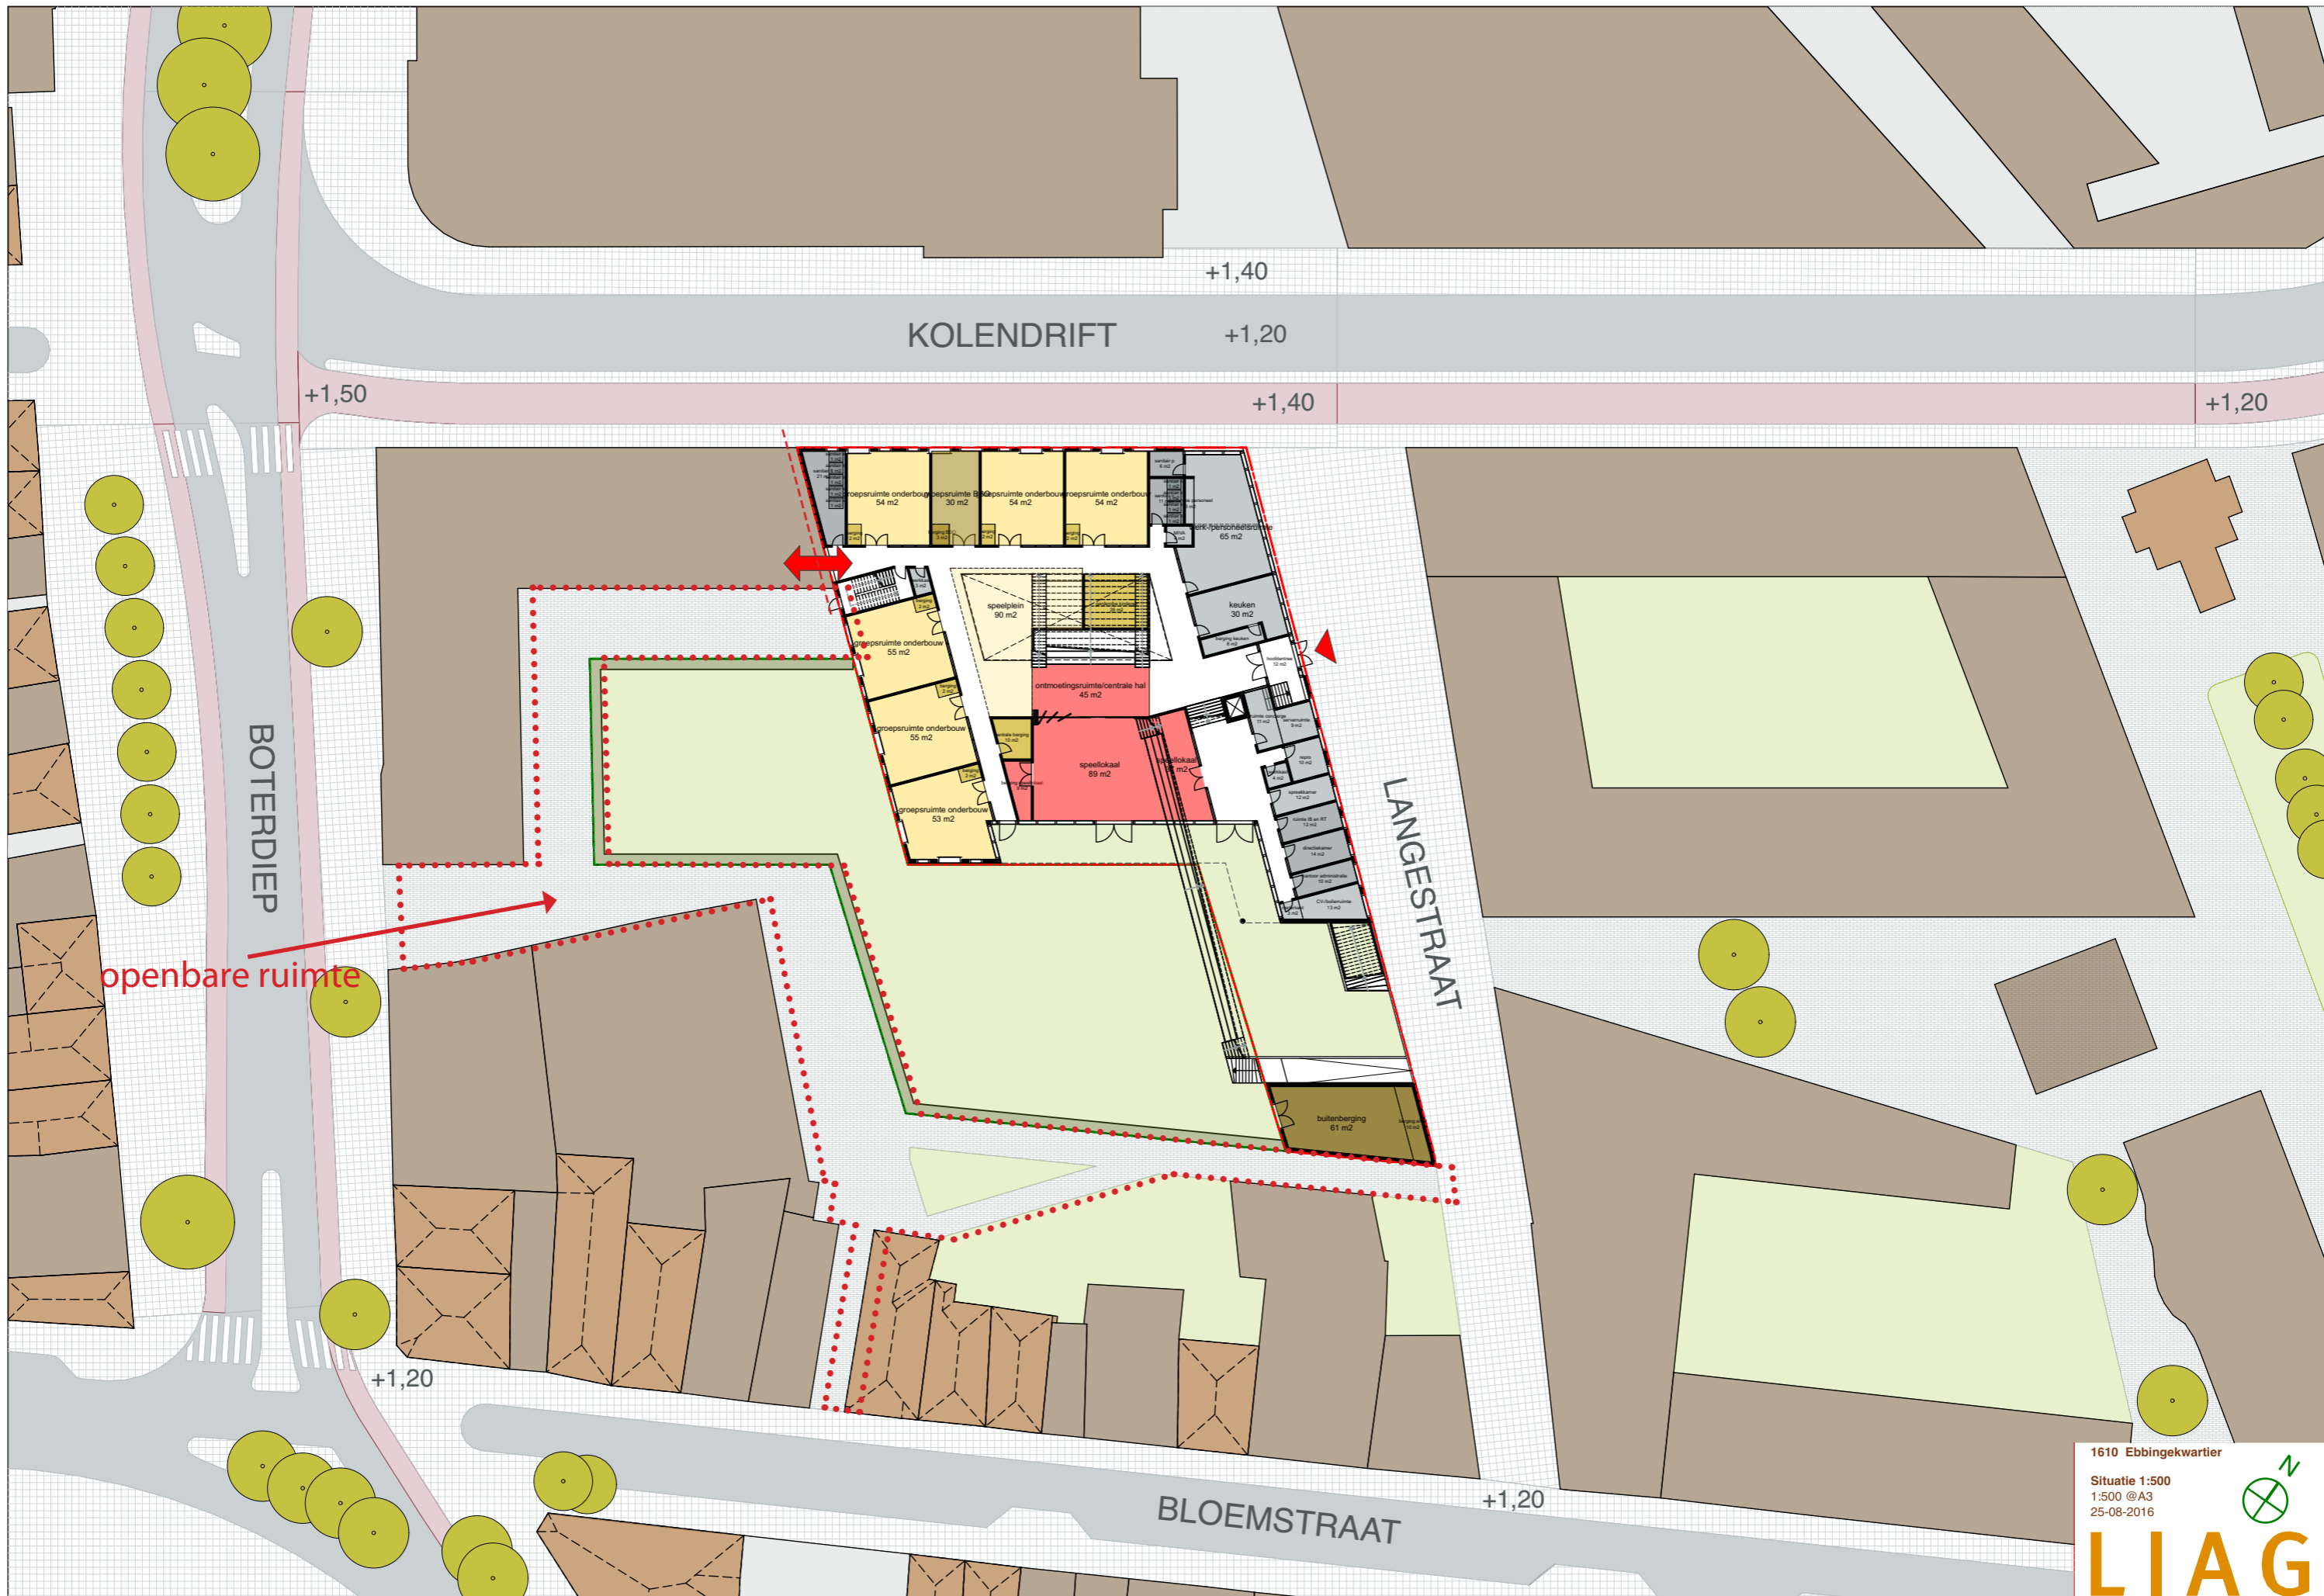

+1,50

+1,40

+1,20

+1,40

+1,20

KOLENDRIFT

BOTERDIEP

LANGESTRAAT

openbare ruimte

+1,20

+1,20


BLOEMSTRAAT

1610 Ebbingekwartier

Situatie 1:500
1:500 @A3
25-08-2016



LIAG

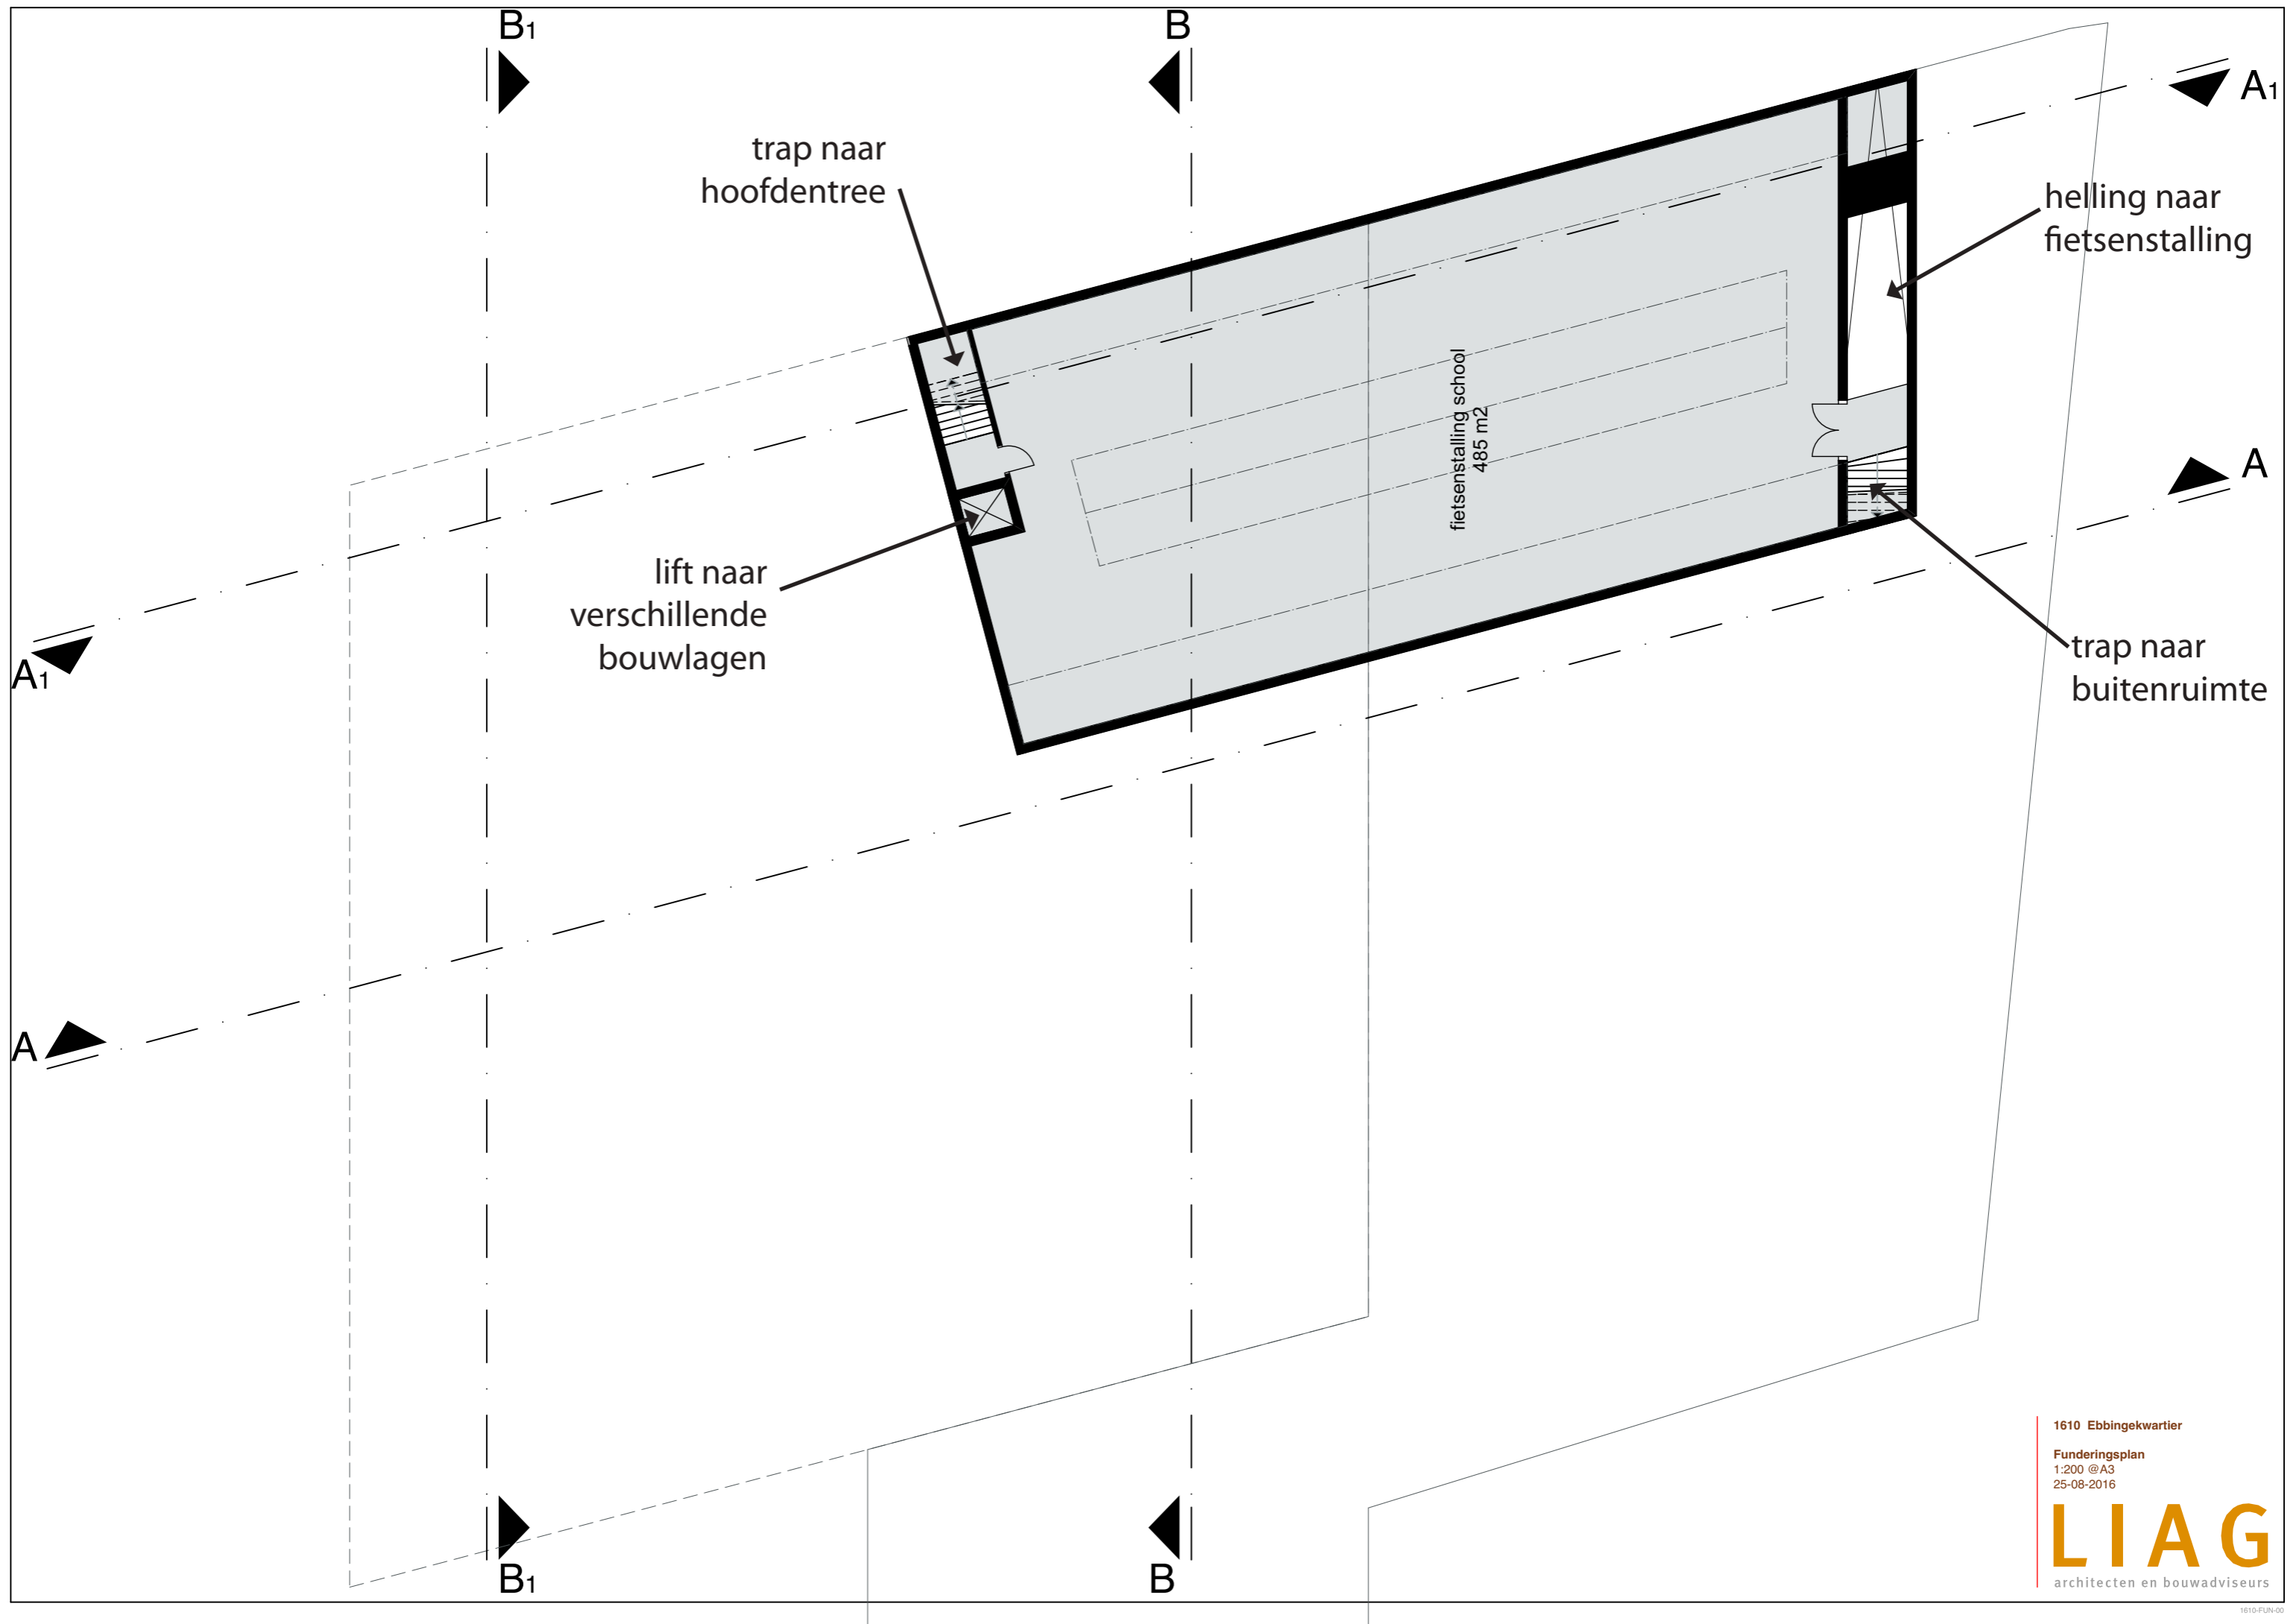

trap naar
hoofdentree

helling naar
fietsenstalling

fietsenstalling school
485 m2


lift naar
verschillende
bouwlagen

trap naar
buitenruimte

1610 Ebbingekwartier

Funderingsplan
1:200 @A3
25-08-2016

LIAG
architecten en bouwadviseurs

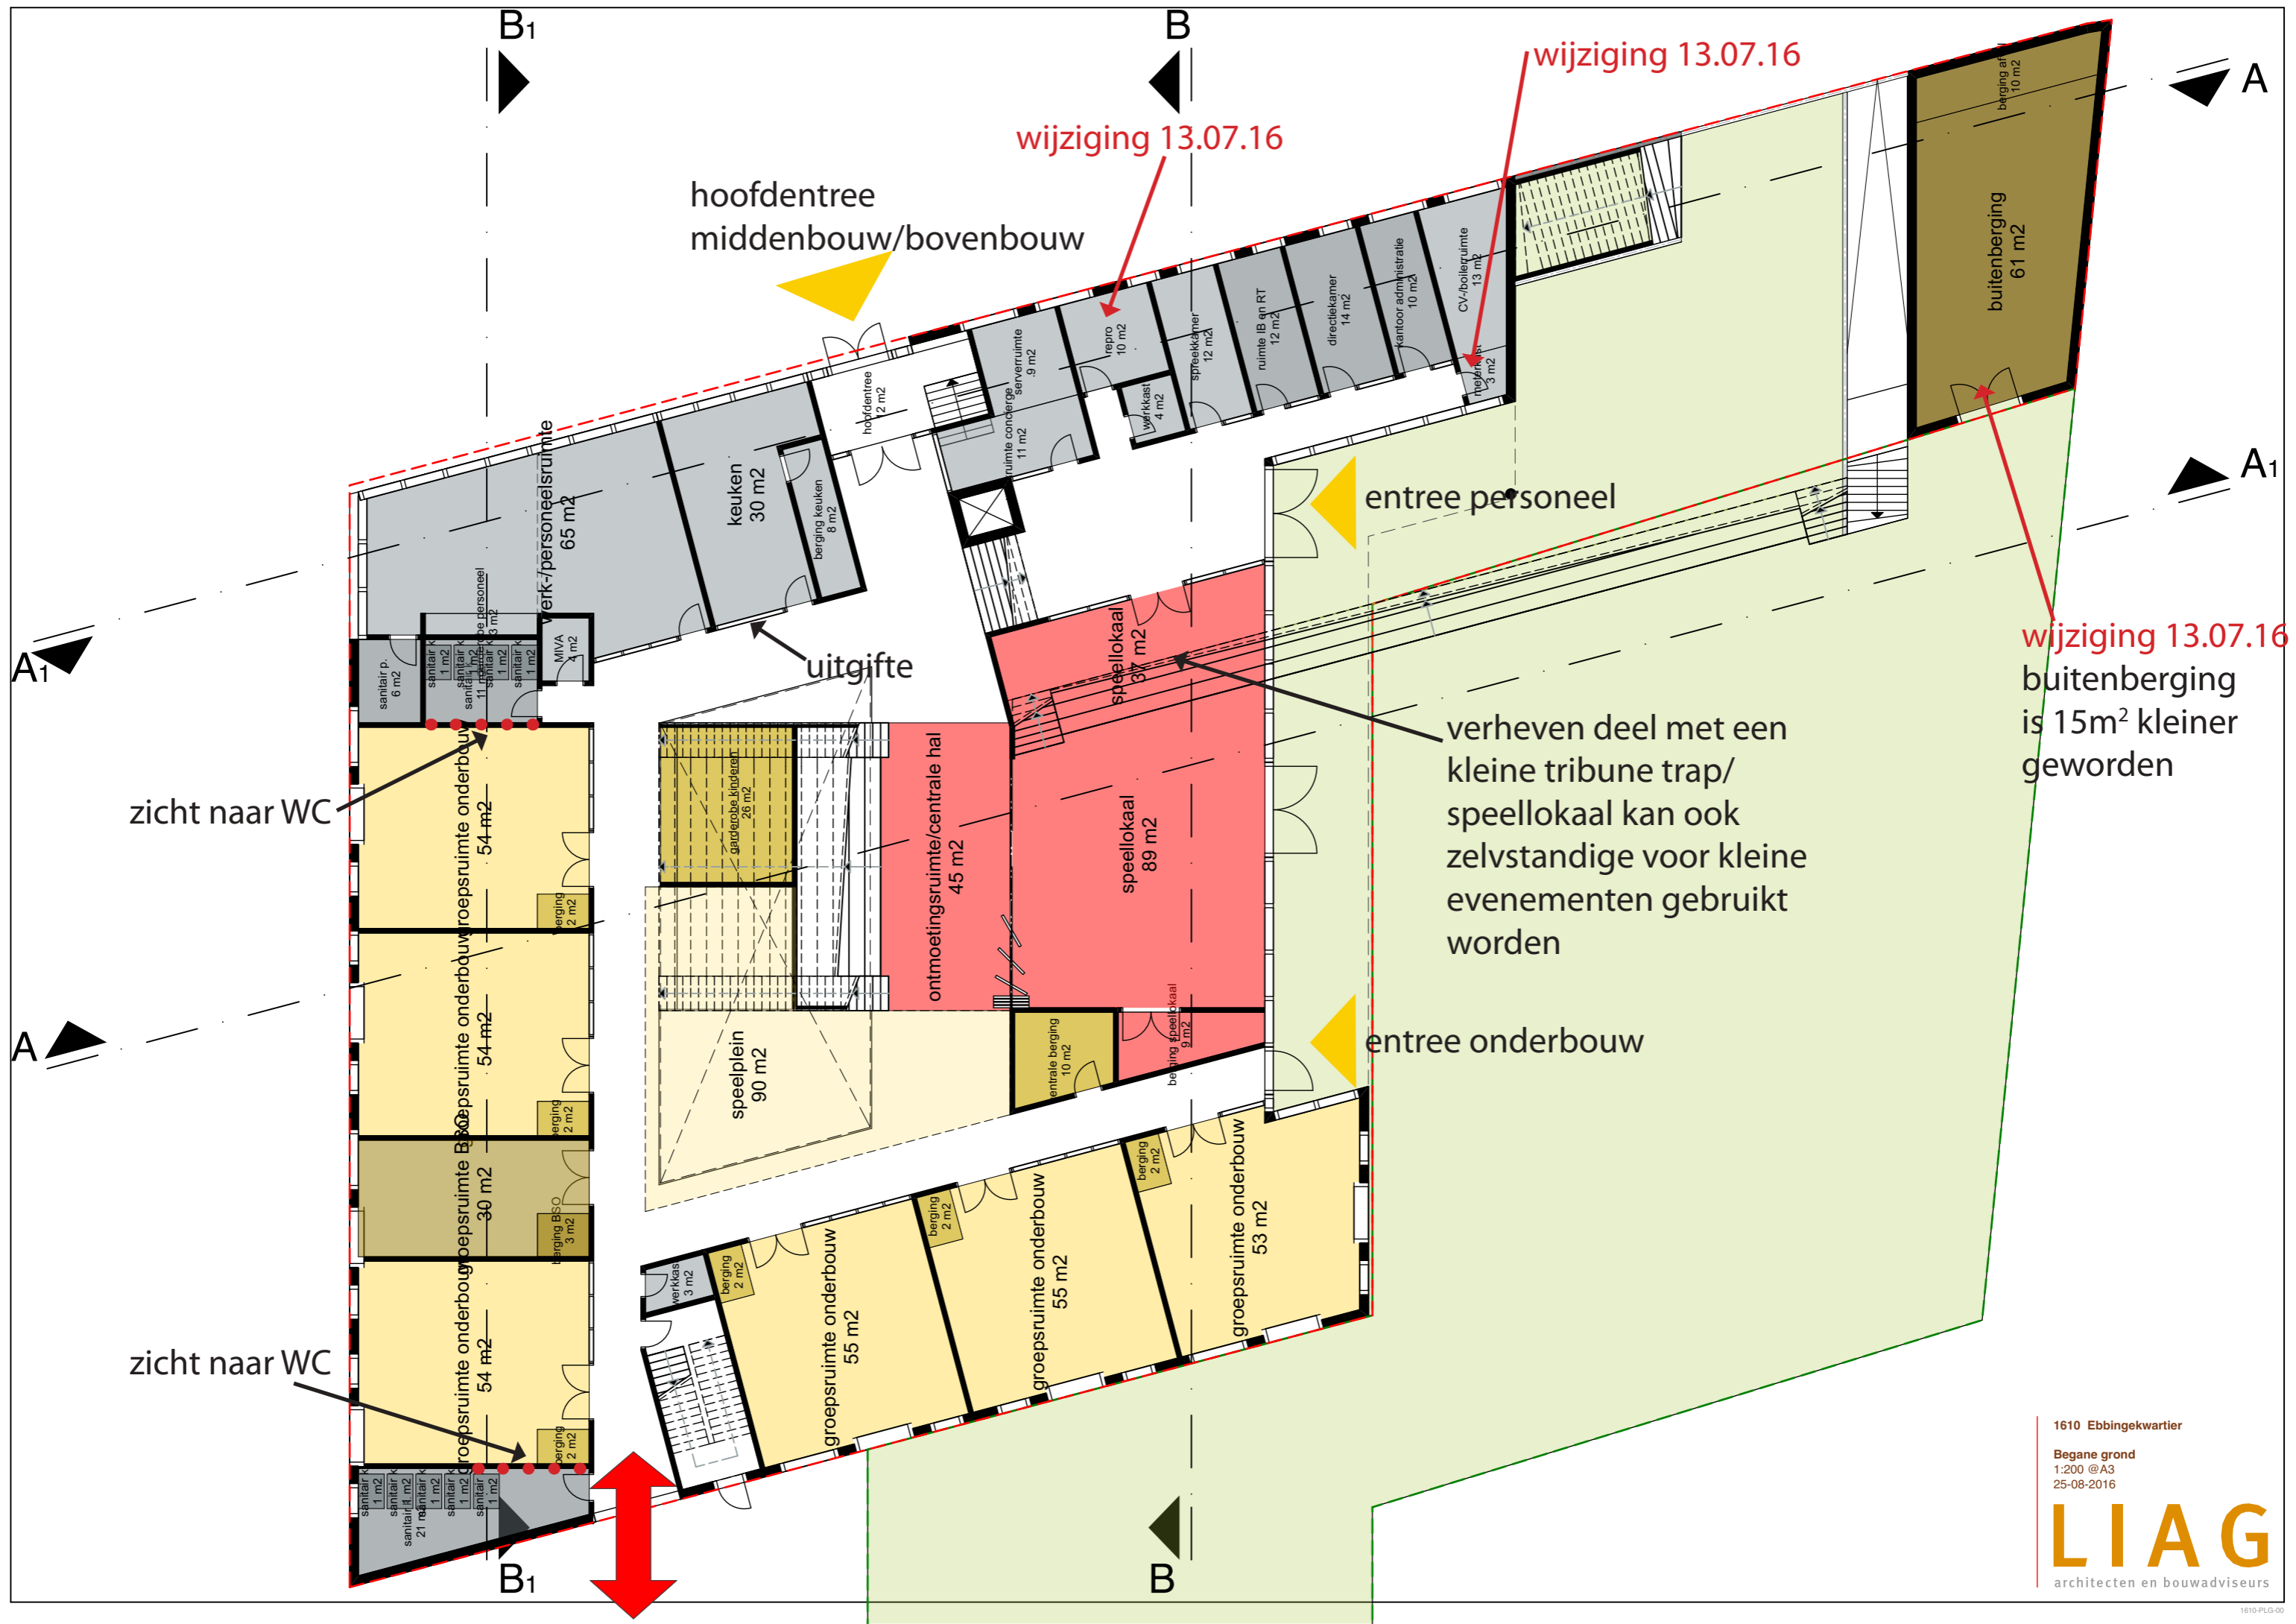

wijziging 13.07.16

wijziging 13.07.16

wijziging 13.07.16
buitenberging is 15m² kleiner geworden

hoofdentree
middenbouw/bovenbouw


entree personeel

verheven deel met een
kleine tribune trap/
speellokaal kan ook
zelfstandige voor kleine
evenementen gebruikt
worden

entree onderbouw

zicht naar WC


zicht naar WC

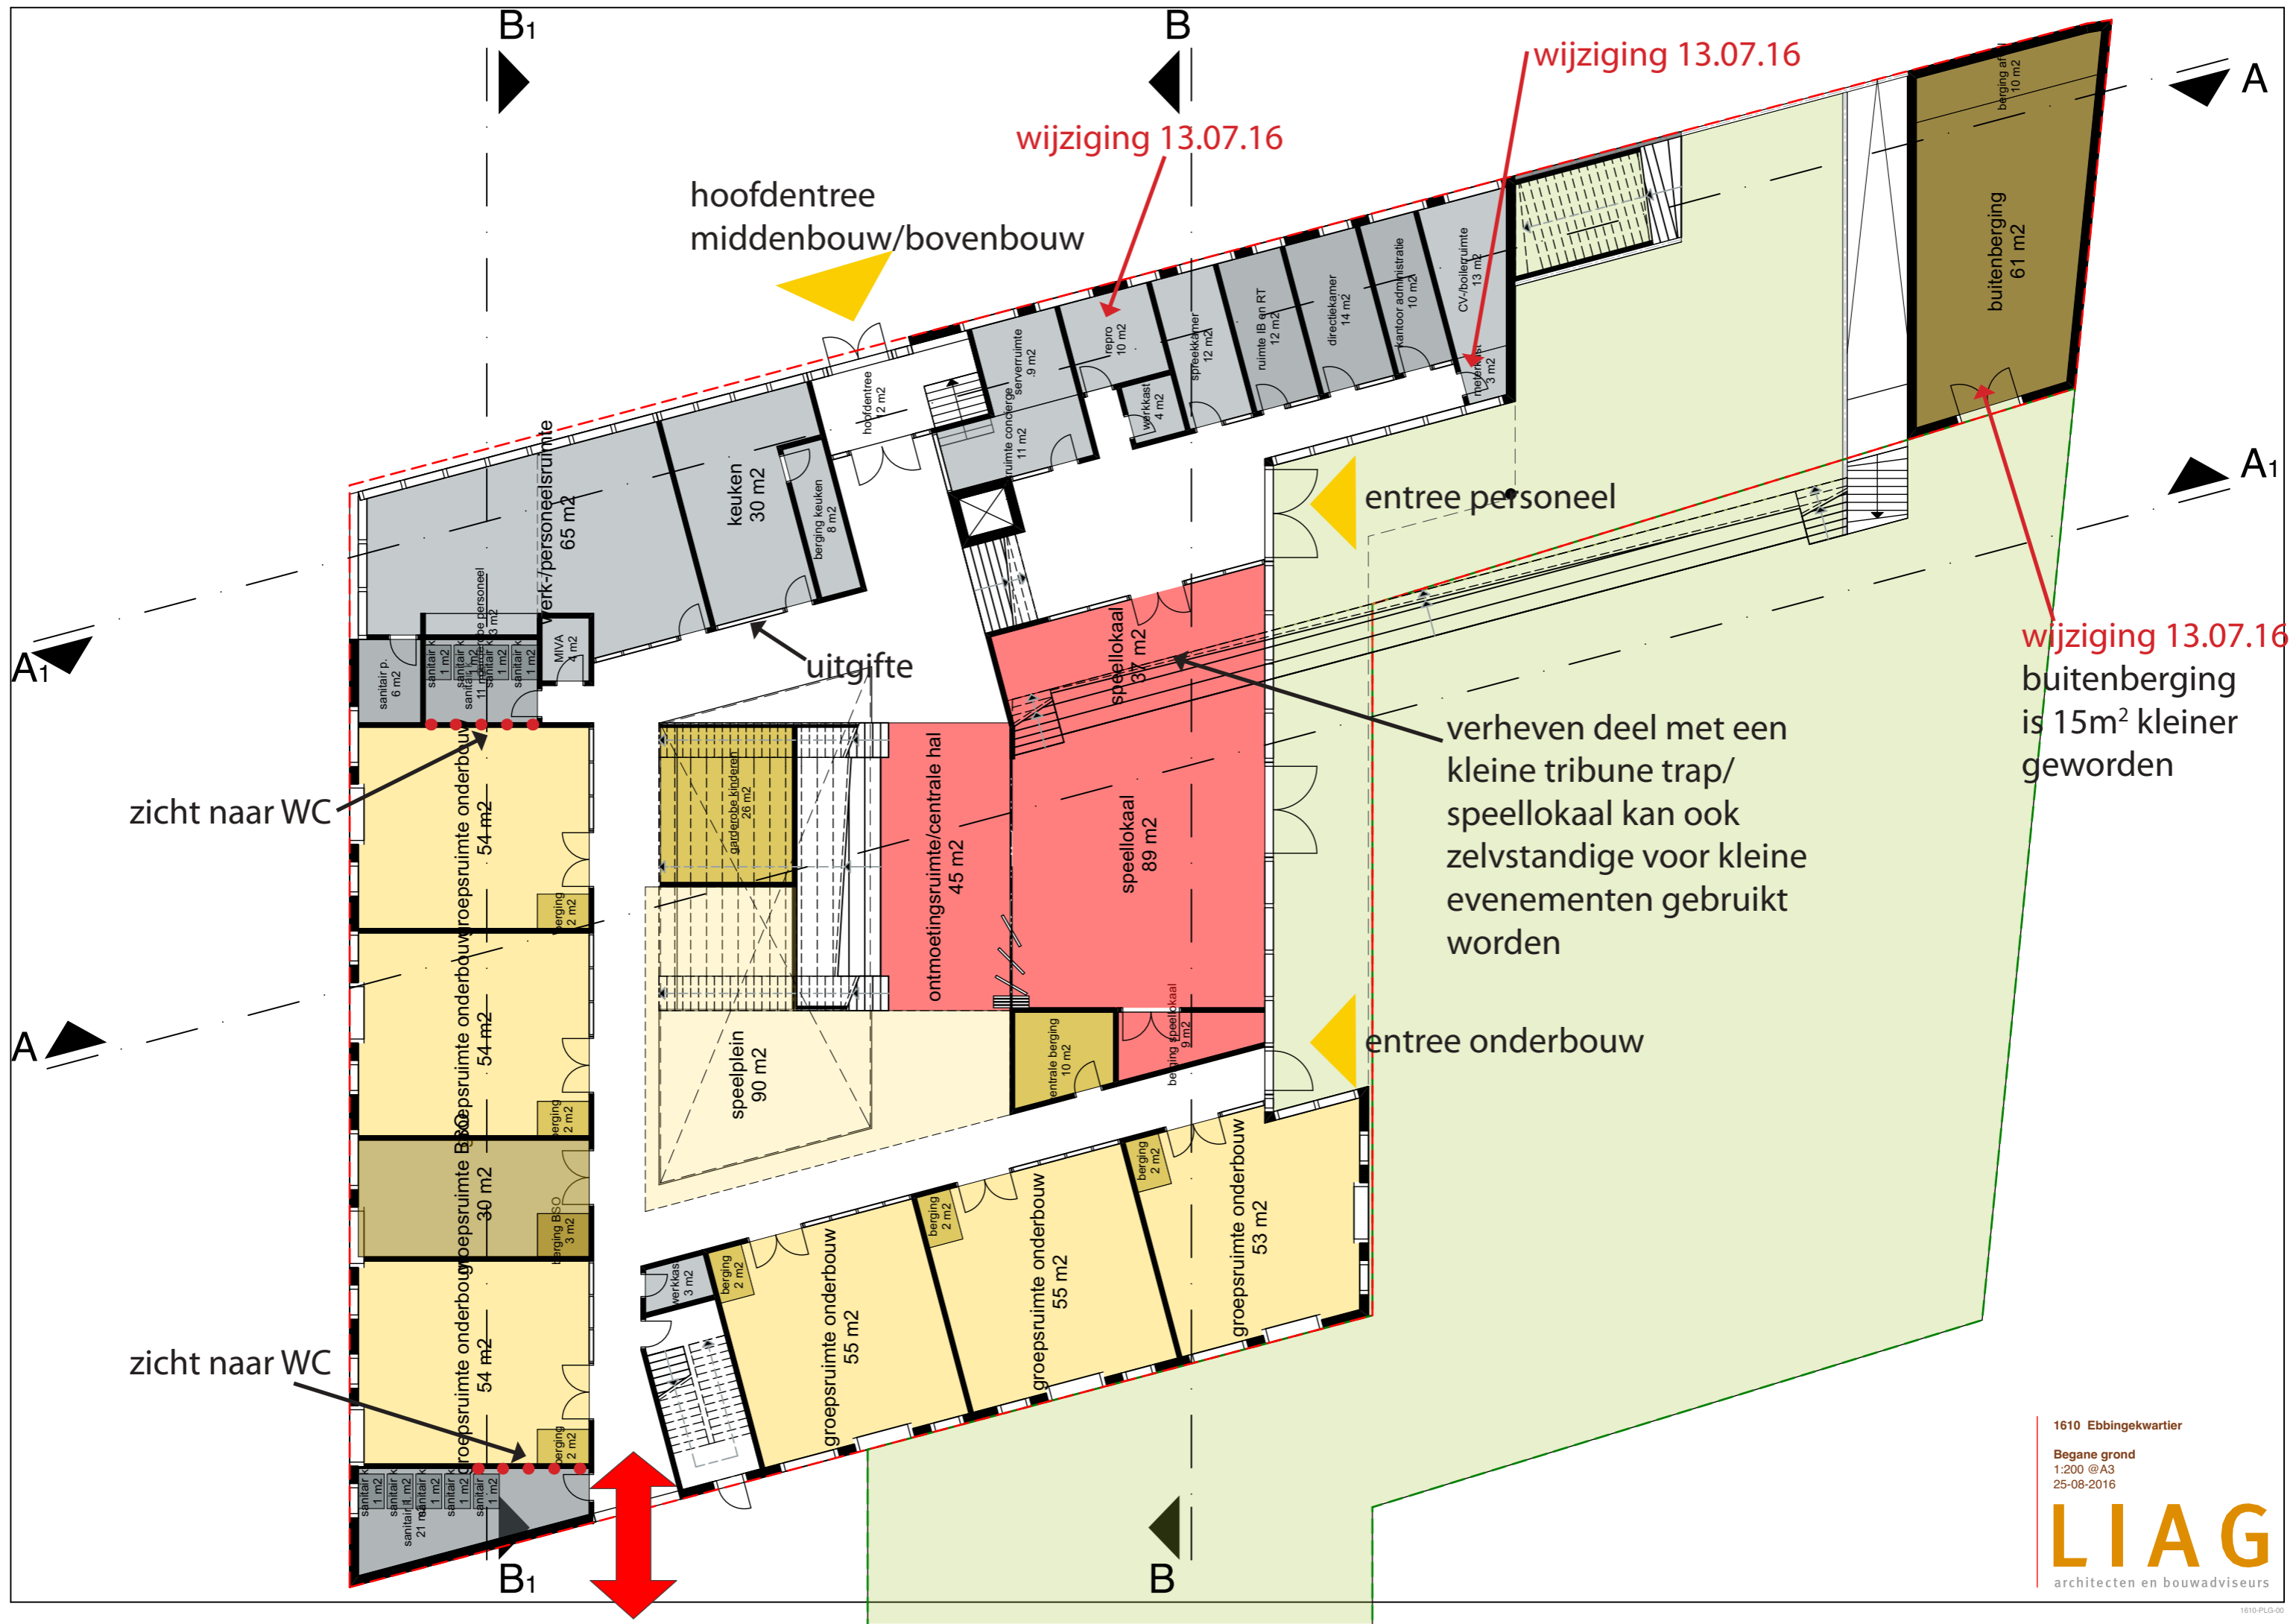

1610 Ebbingekwartier

Begane grond
1:200 @A3
25-08-2016

LIAG
architecten en bouwadviseurs

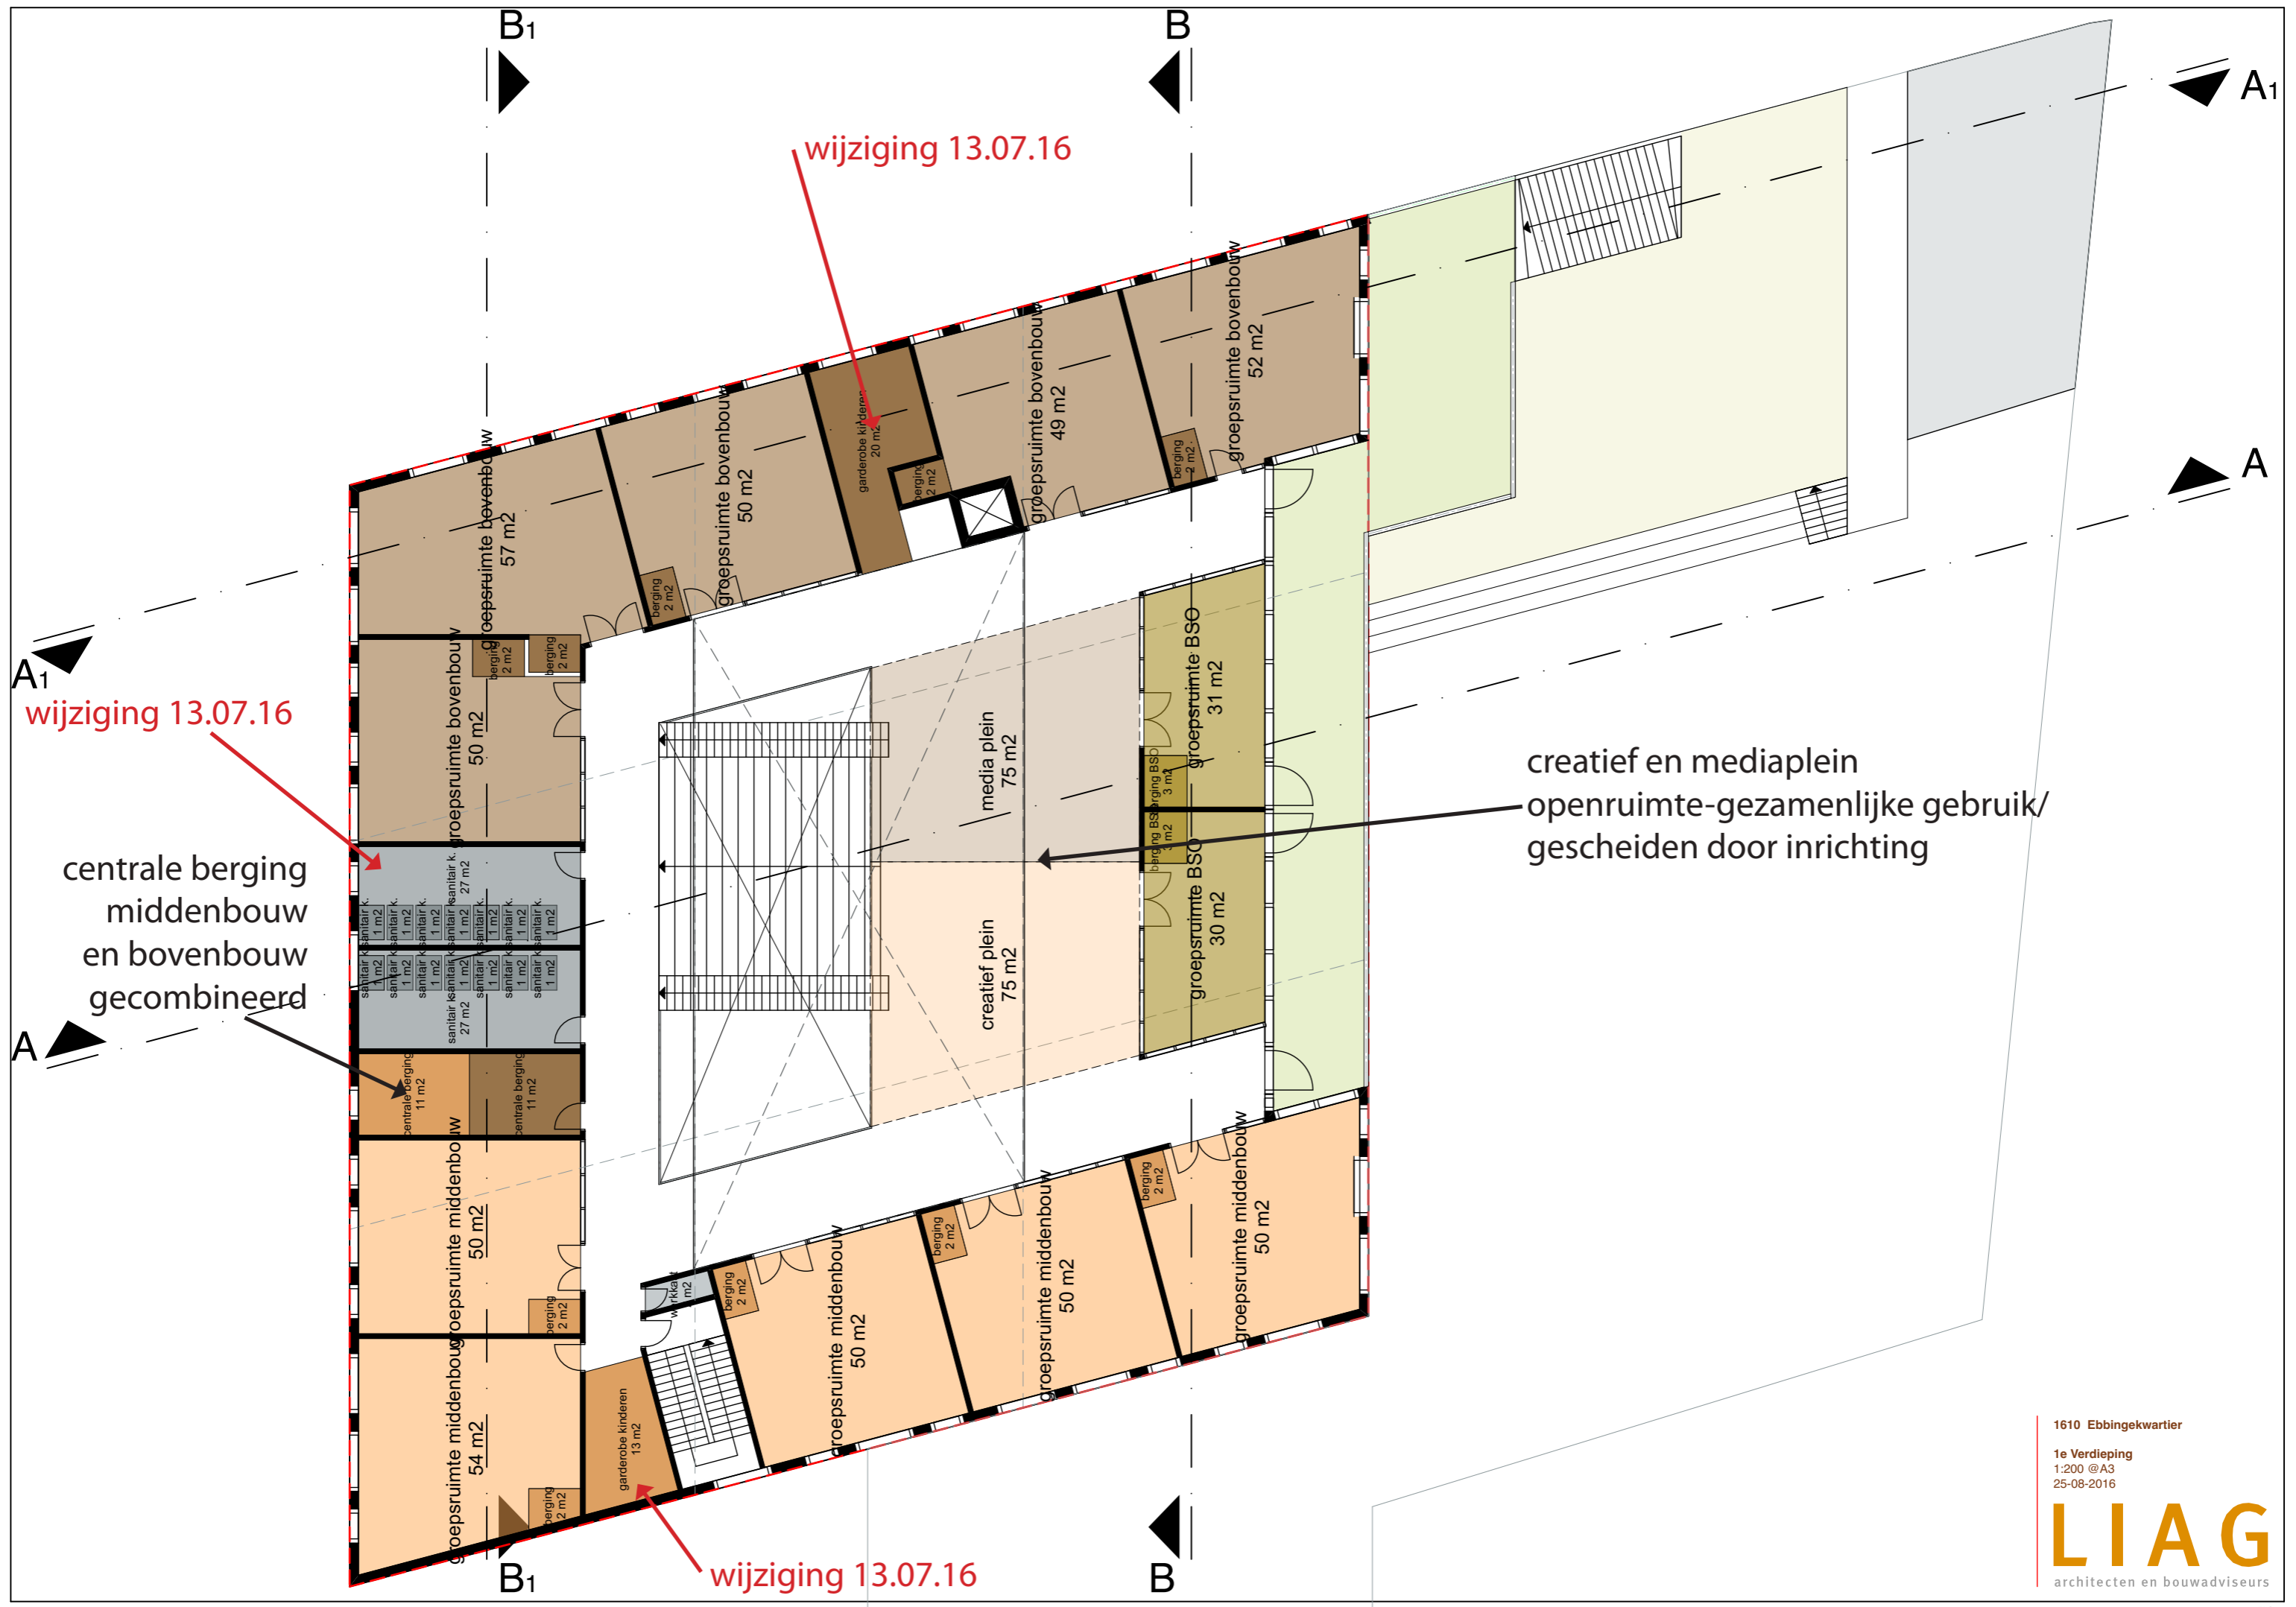

wijziging 13.07.16

wijziging 13.07.16

centrale berging
middenbouw
en bovenbouw
gecombineerd


wijziging 13.07.16

creatief en mediaplein
openruimte-gezamenlijke gebruik/
gescheiden door inrichting


1610 Ebbingekwartier

1e Verdieping
1:200 @A3
25-08-2016

LIAG
architecten en bouwadviseurs

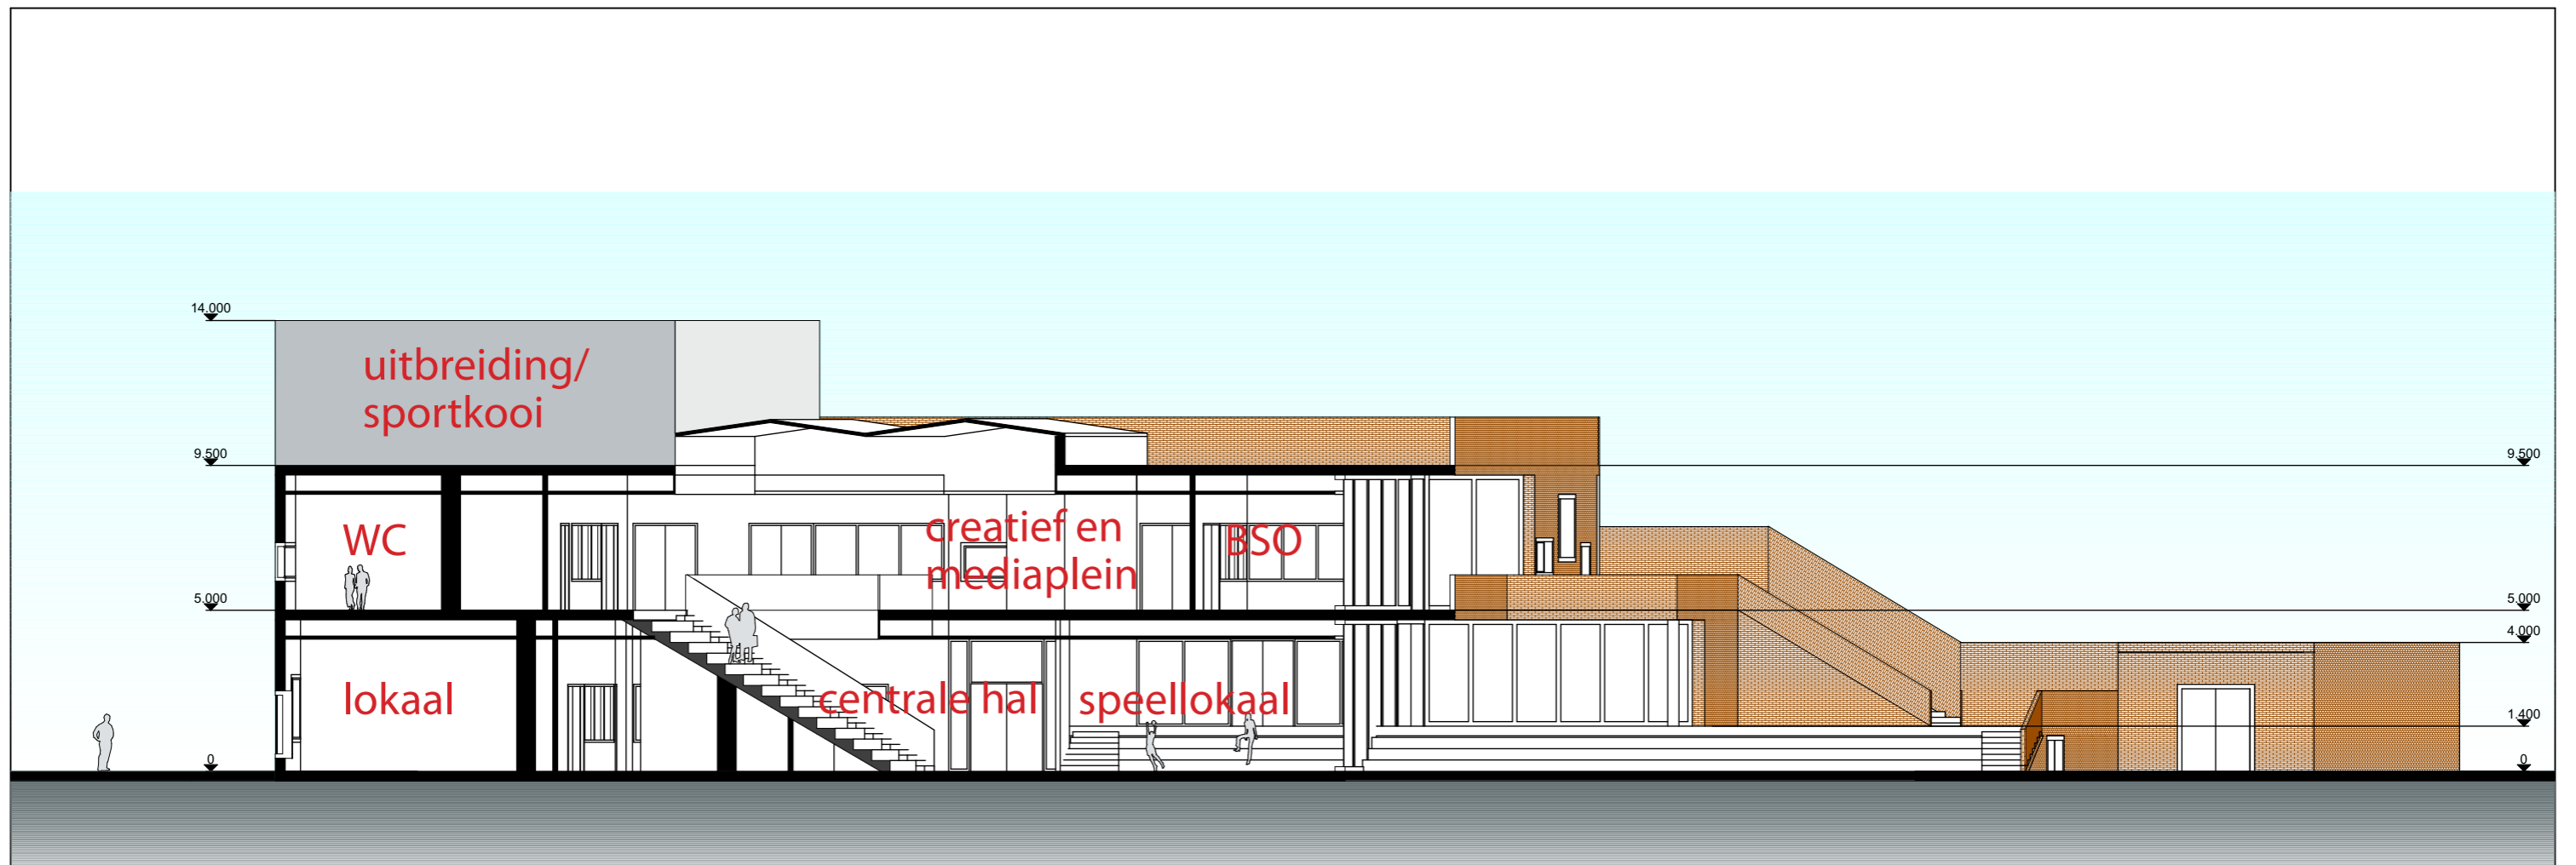

Doorsnede A - A

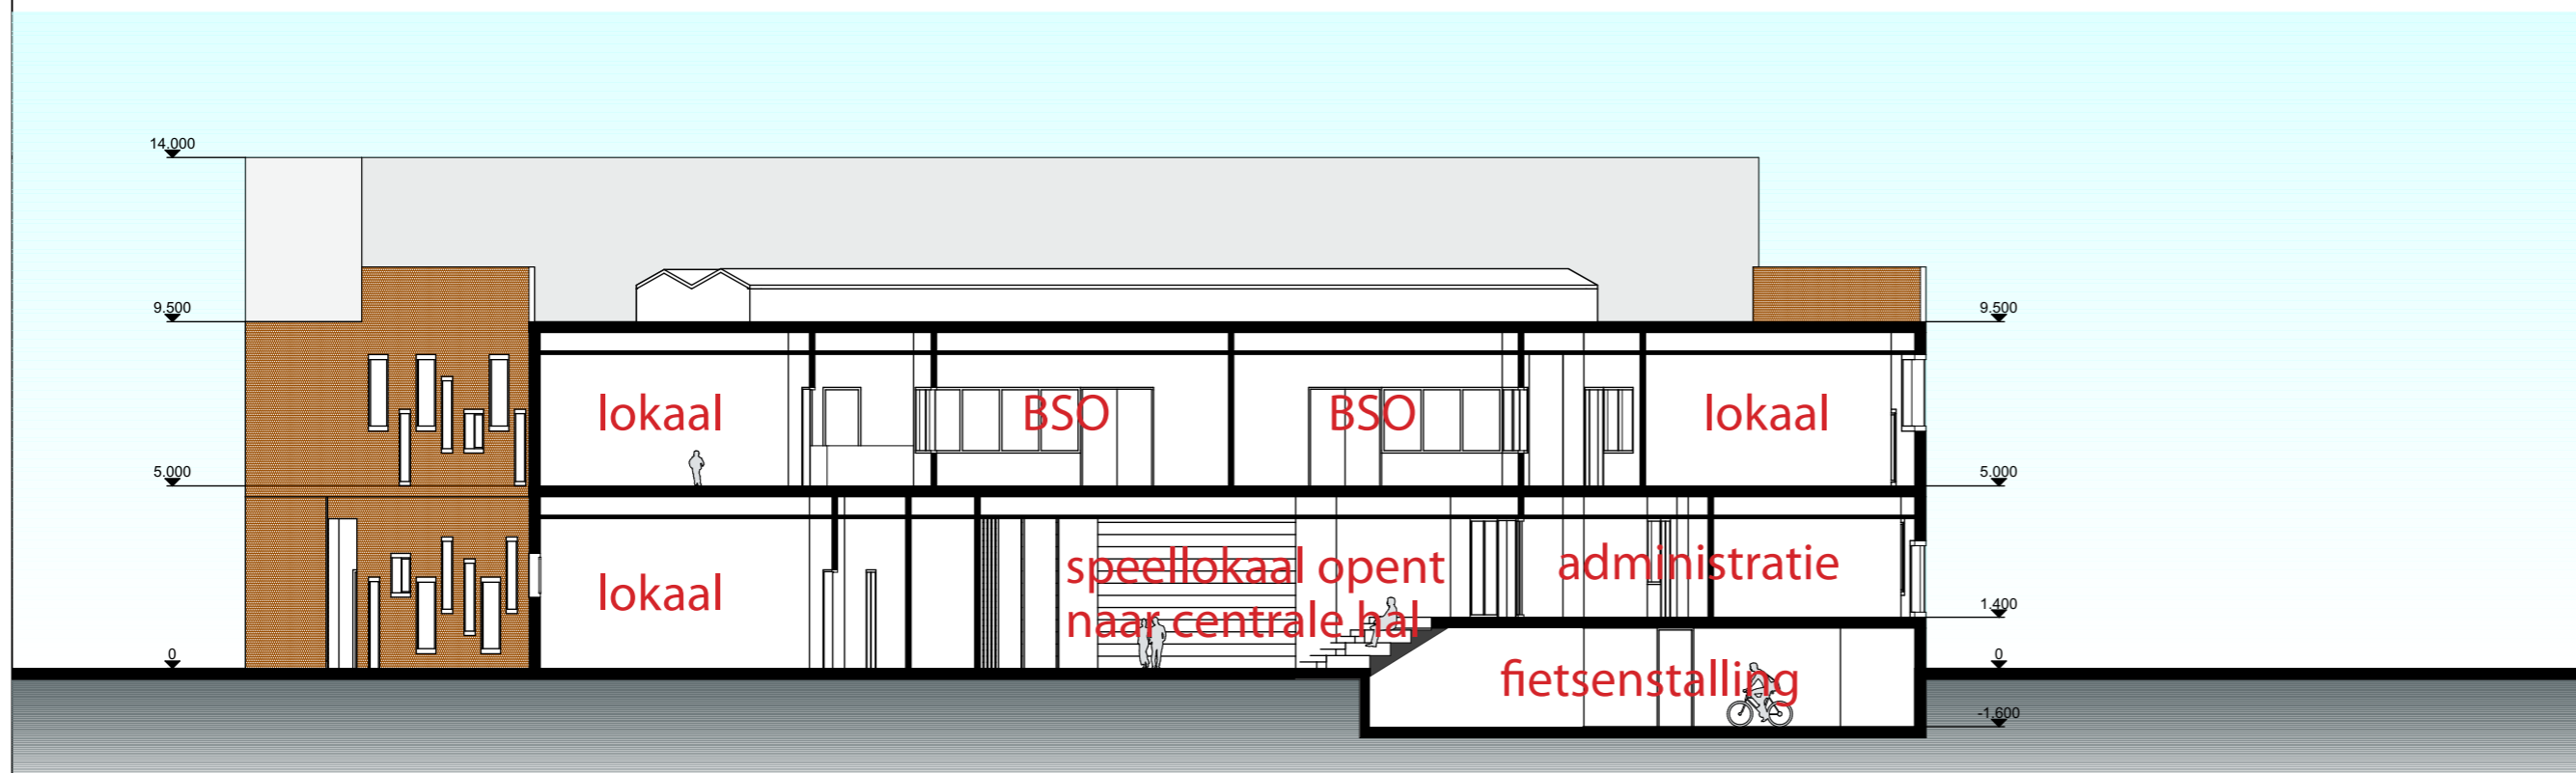

Doorsnede B - B


1610 Ebbingekwartier

Doorsneden
1:200 @A3
25-08-2016

LIAG
architecten en bouwadviseurs



Doorsnede A1 - A1

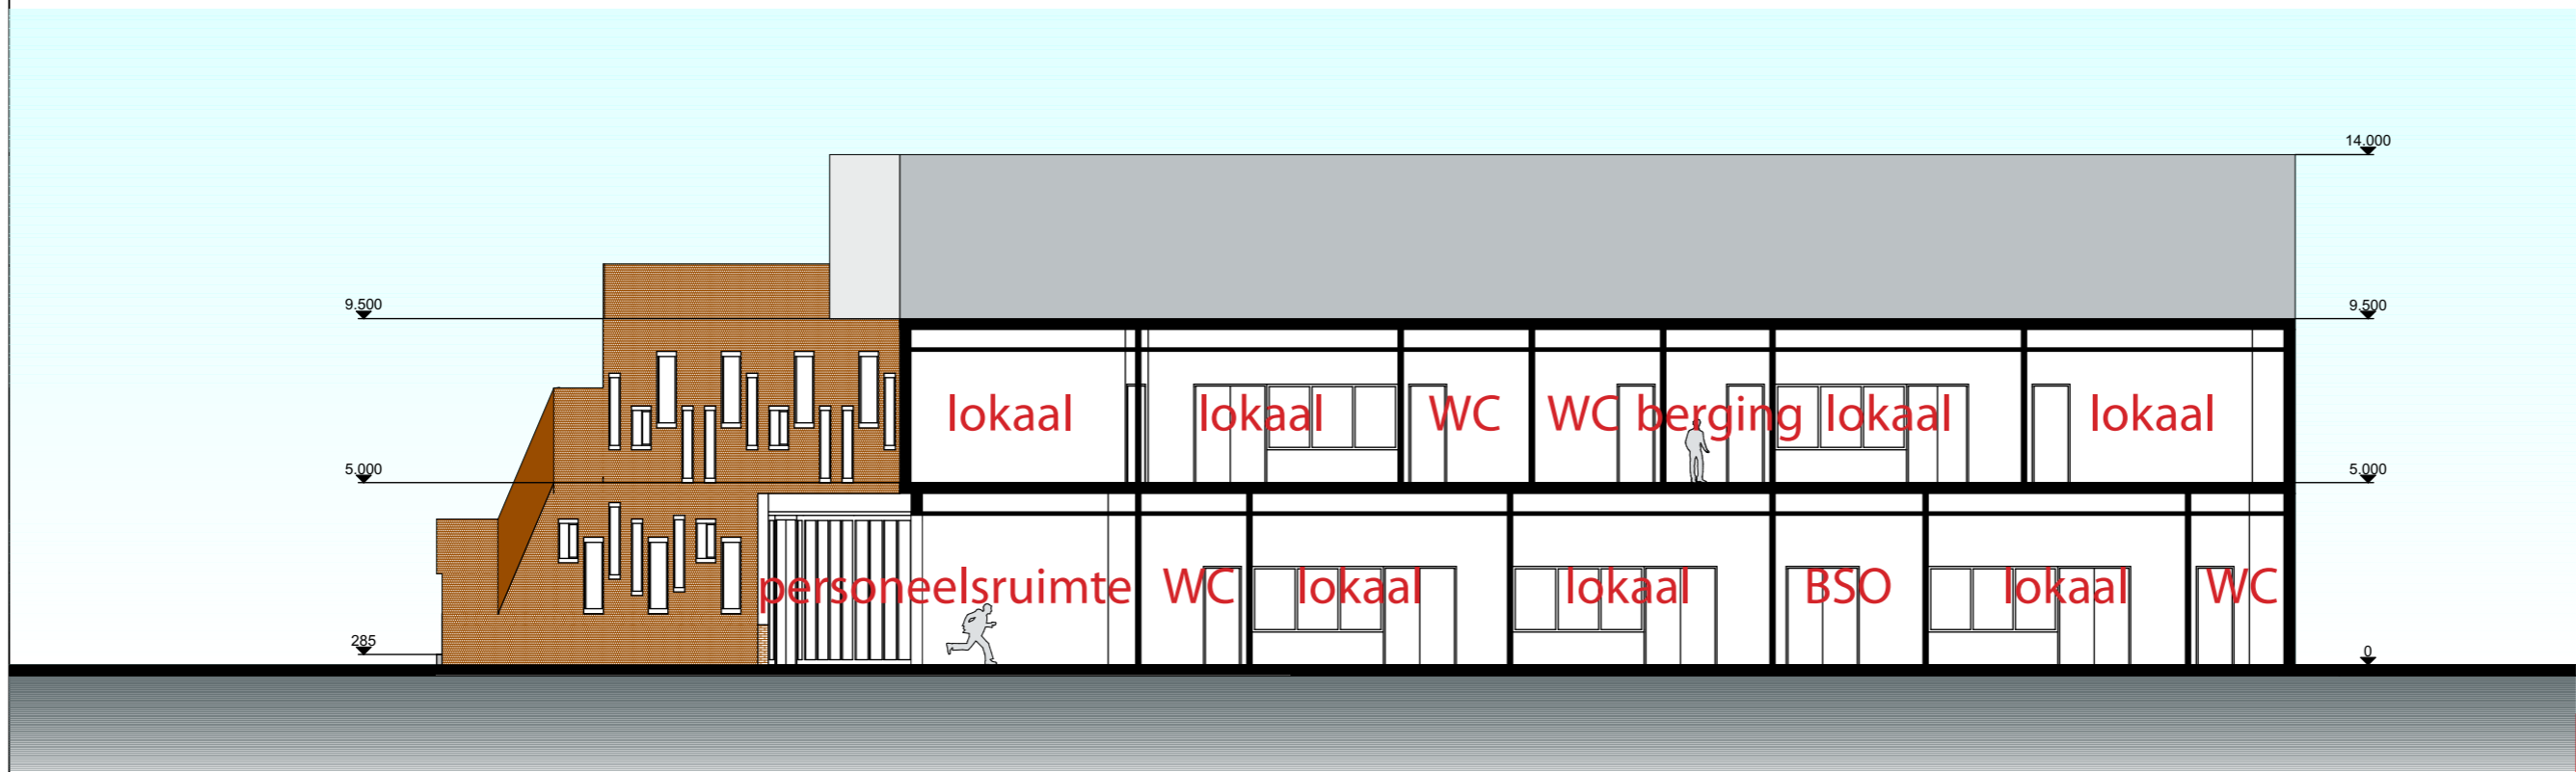

Doorsnede B1 - B1


1610 Ebbingekwartier

Doorsneden
1:200 @A3
25-08-2016

LIAG
architecten en bouwadviseurs


woningblok

concept gevel metselwerk
(kozijnen moeten nog volgens daglicht
en constructie aangepast worden)

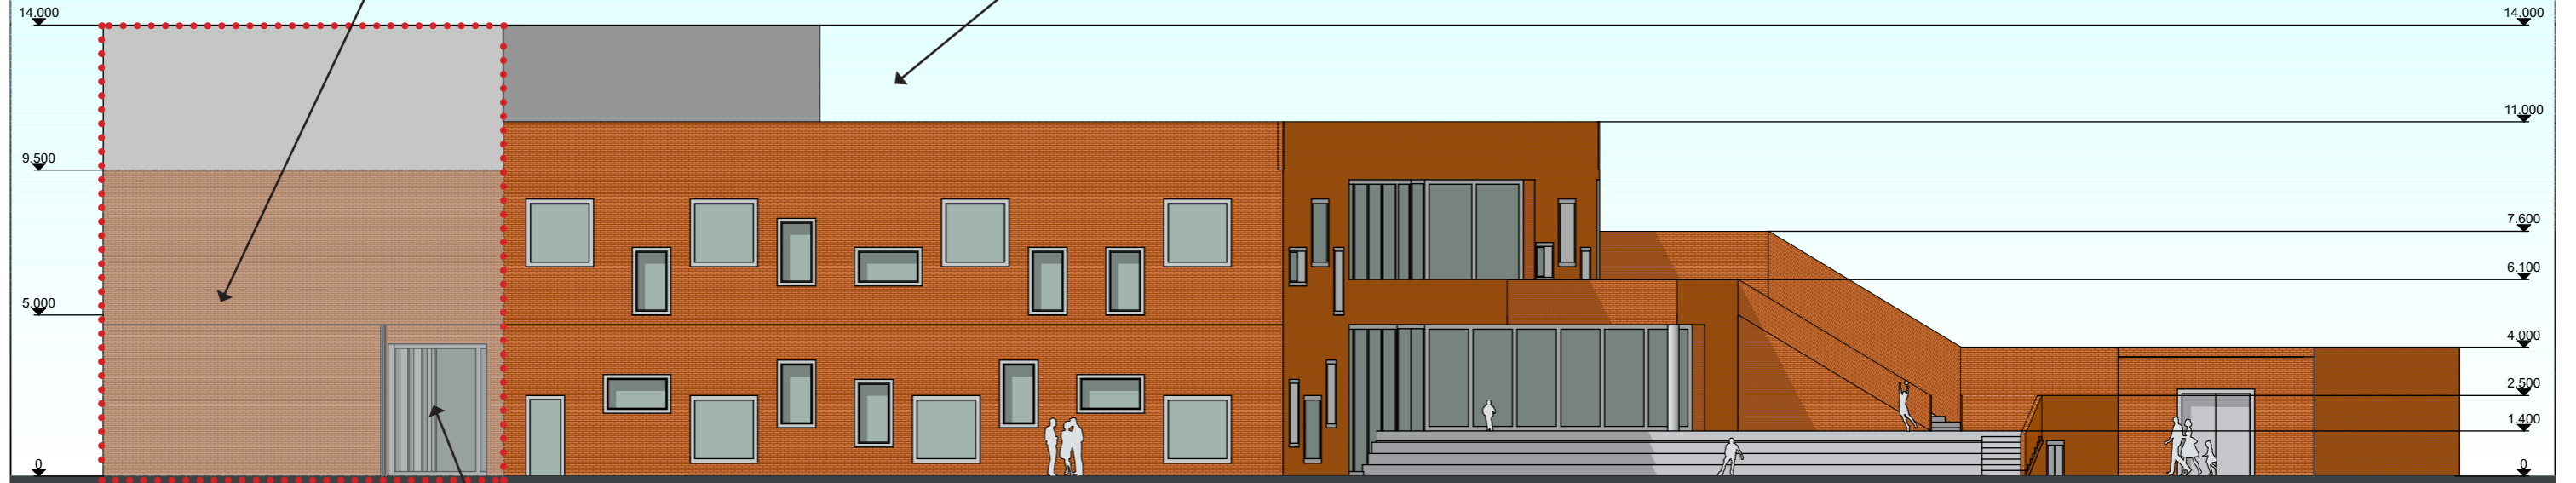

Westgevel

verbinding KDV

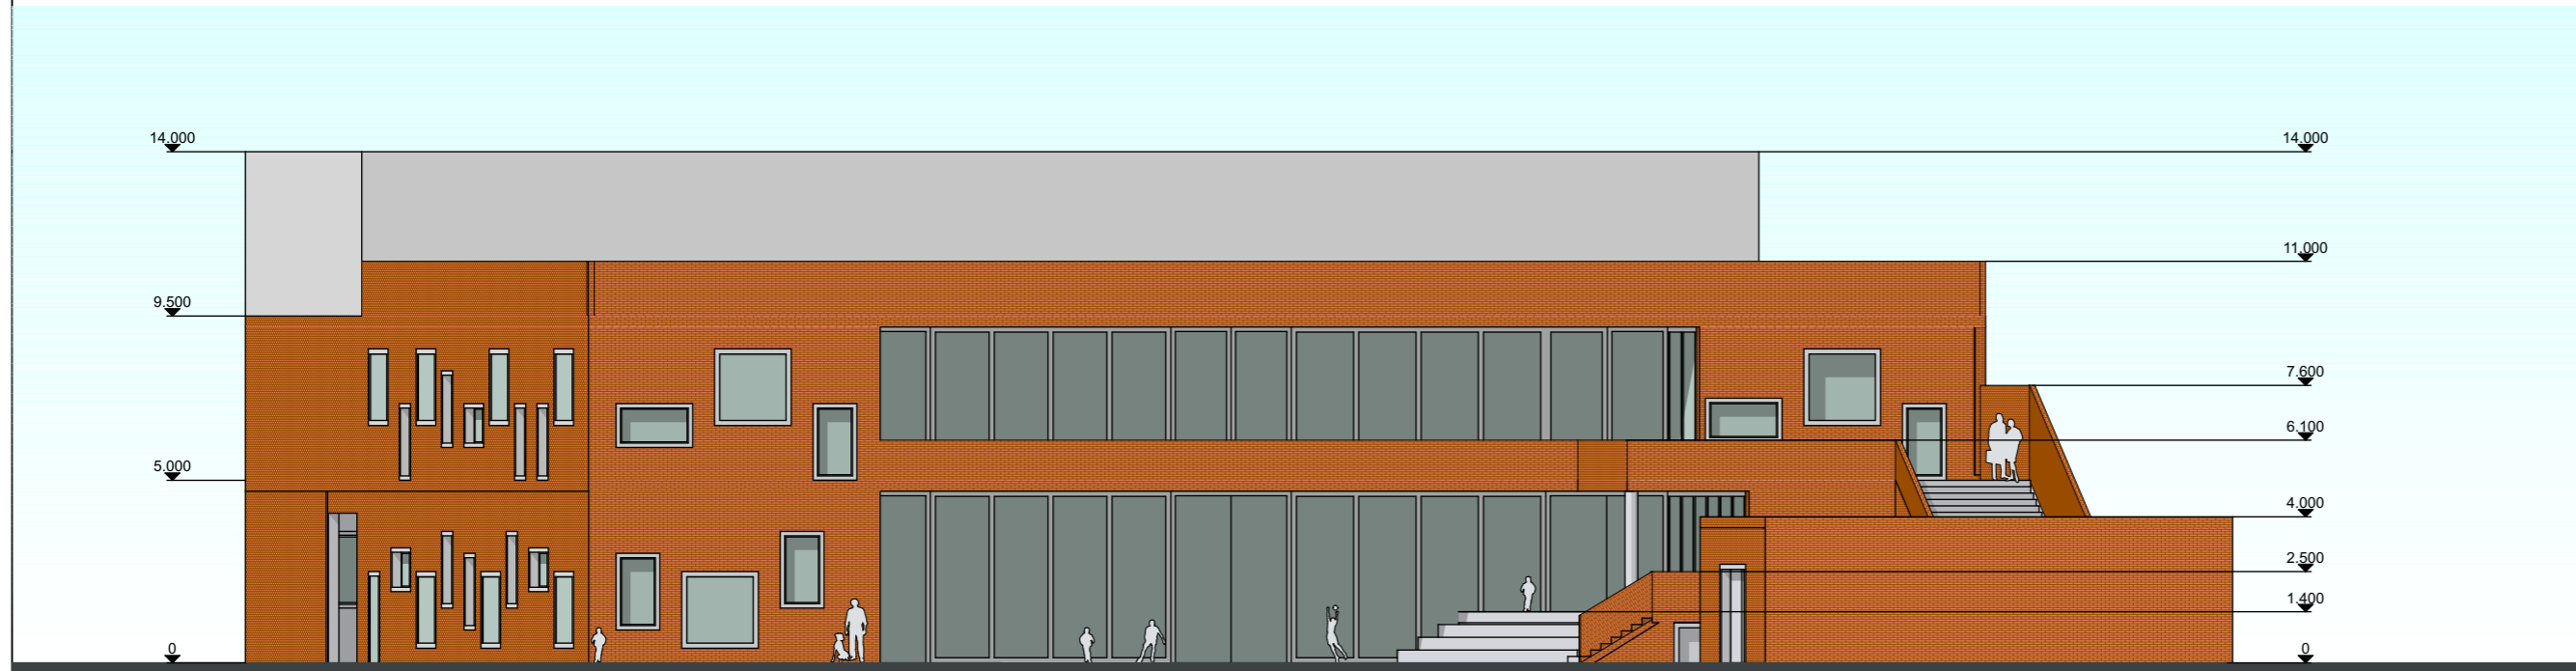


Zuidgevel


1610 Ebbingekwartier

Gevels
1:200 @A3
25-08-2016

LIAG
architecten en bouwadviseurs

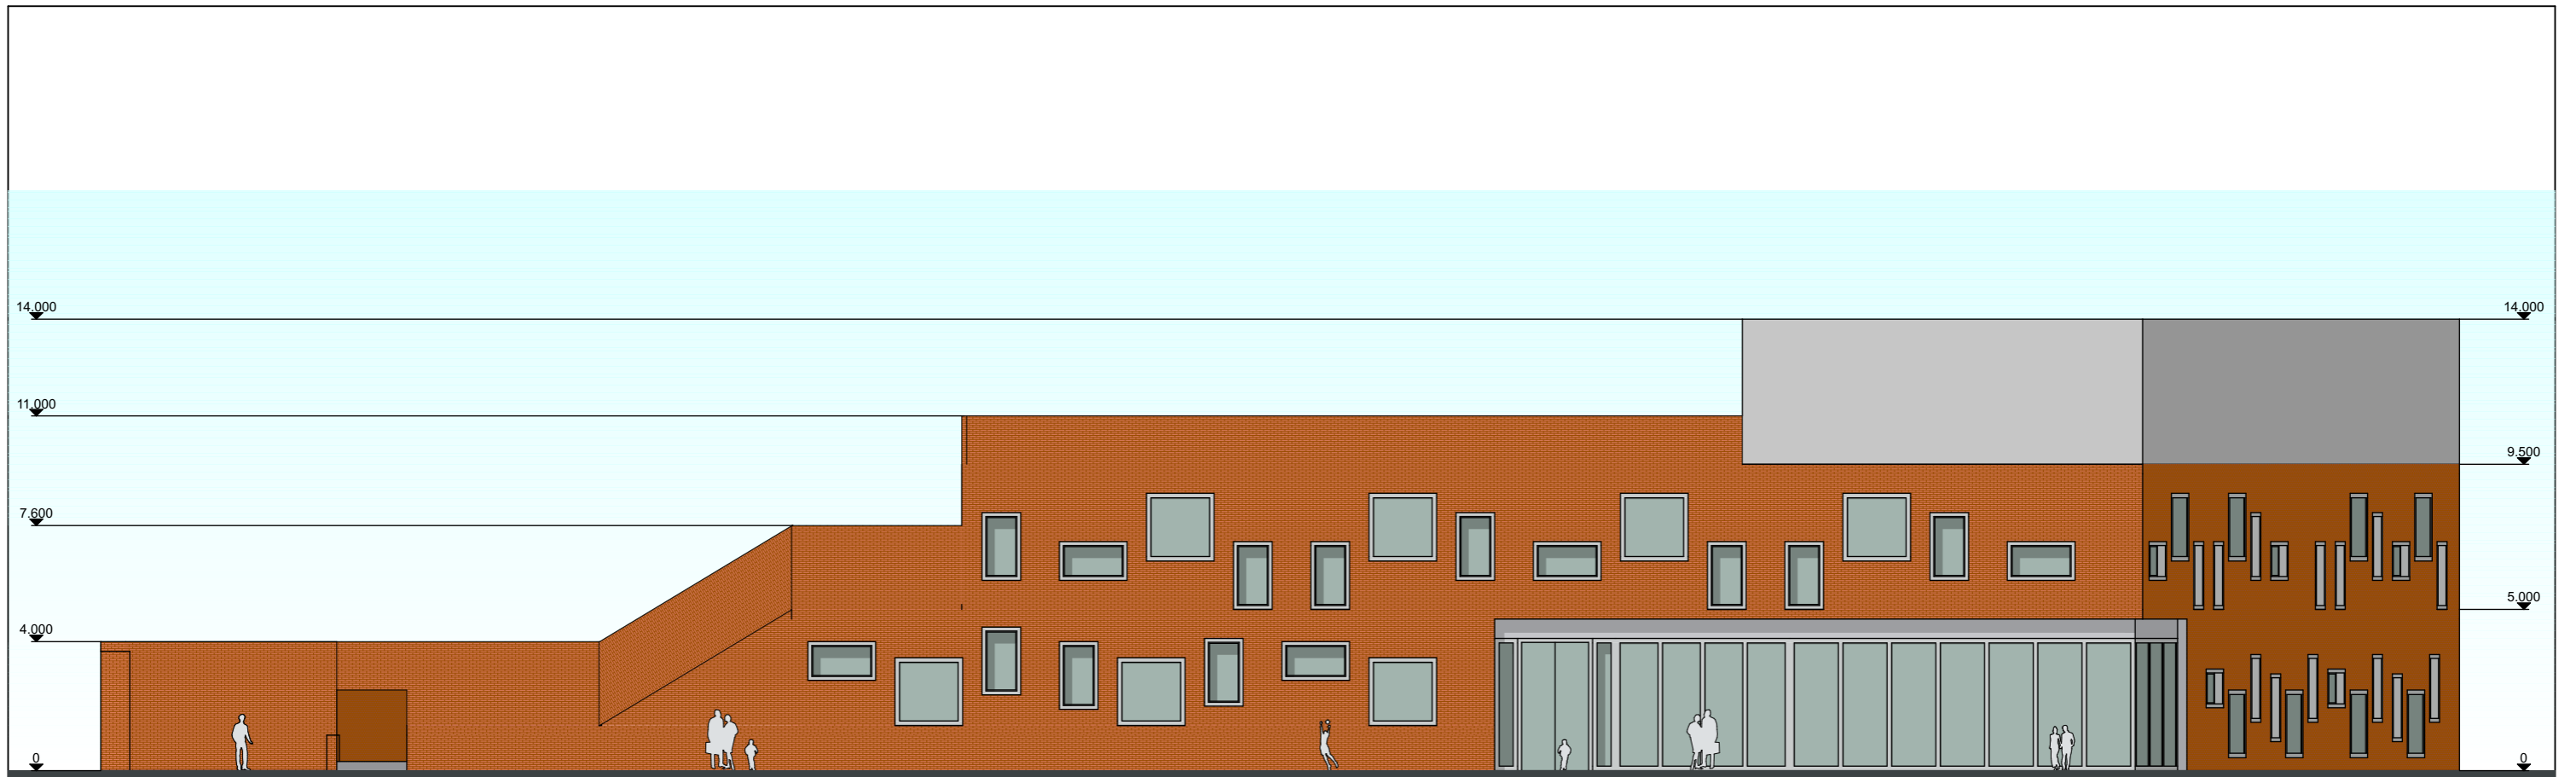

Oostgevel

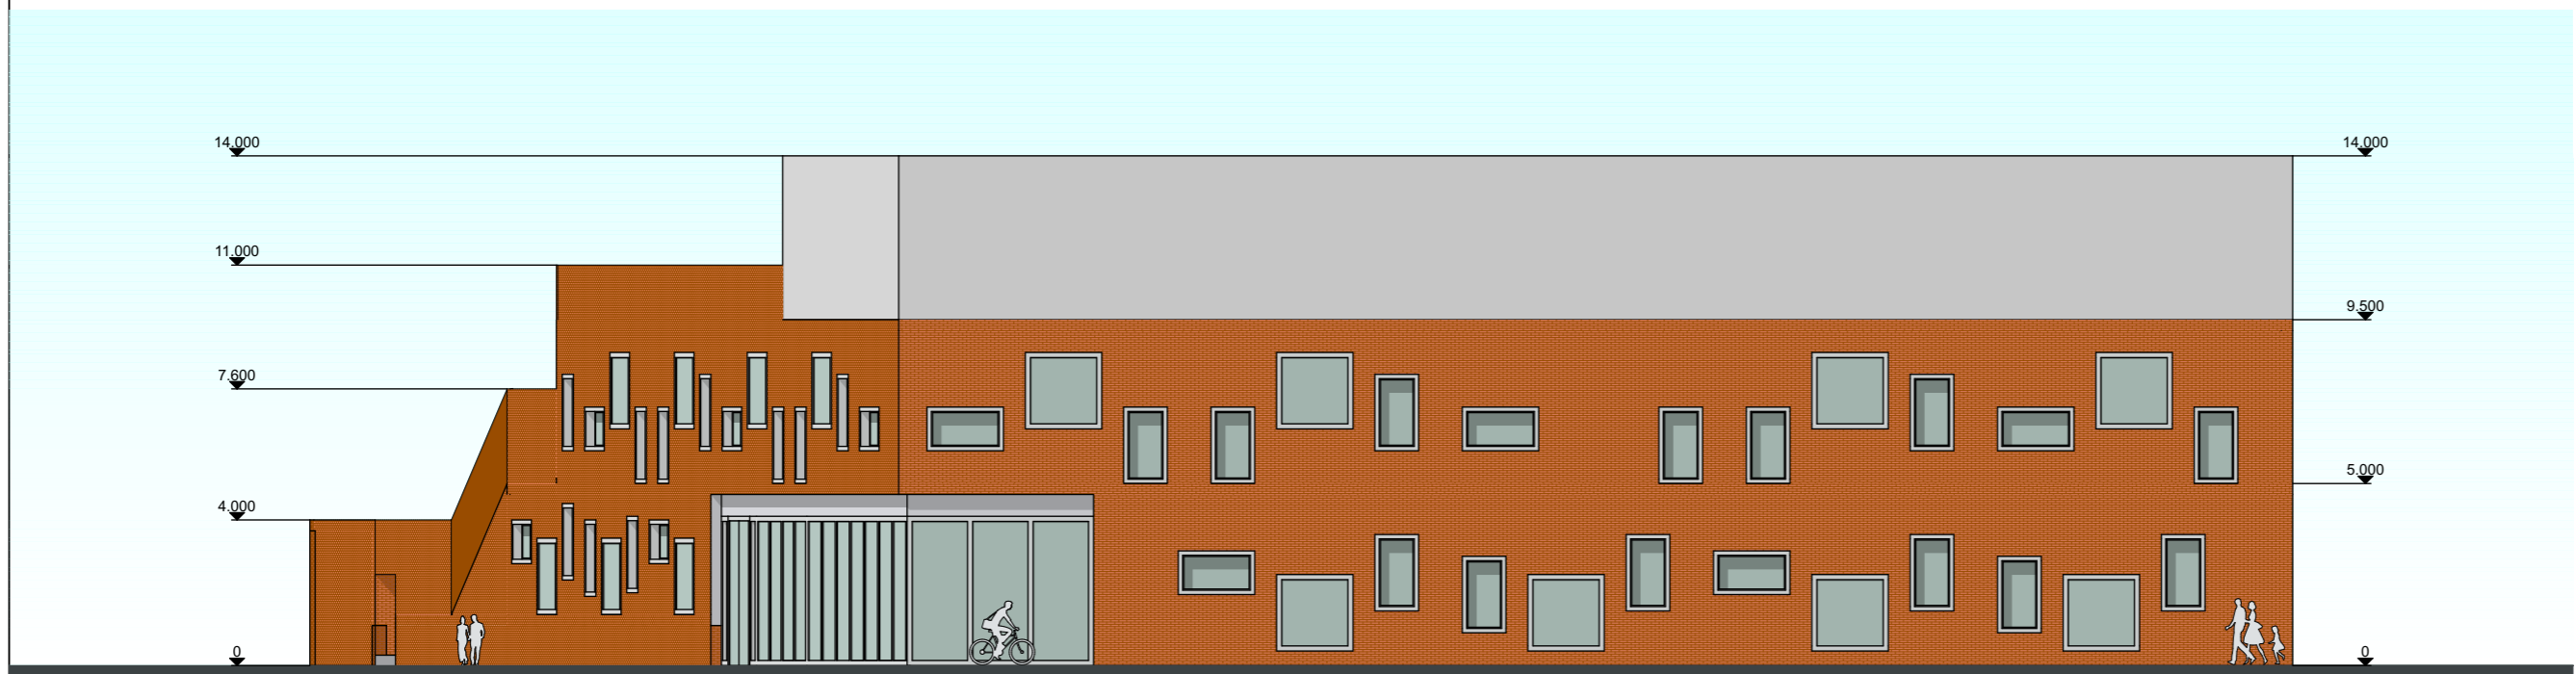

Noordgevel

1610 Ebbingekwartier

Gevels
1:200 @A3
25-08-2016

LIAG
architecten en bouwadviseurs





uitbreiding/sportkooi

vlucht route

gevel metselwerk/ concept pattern kozijnen





3D impressie vanuit buitenruimte





3D impressie vanuit split-level




berging/afval






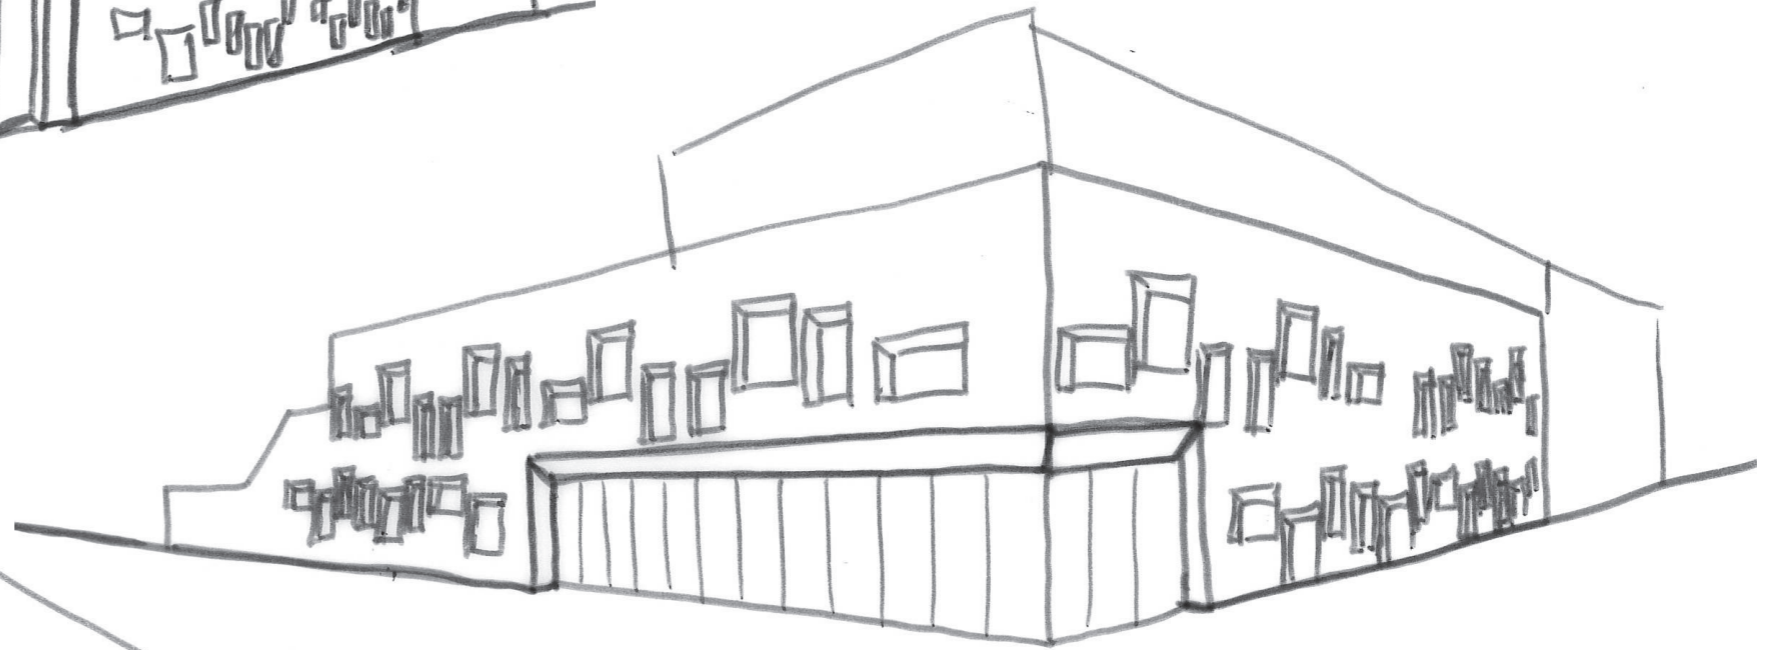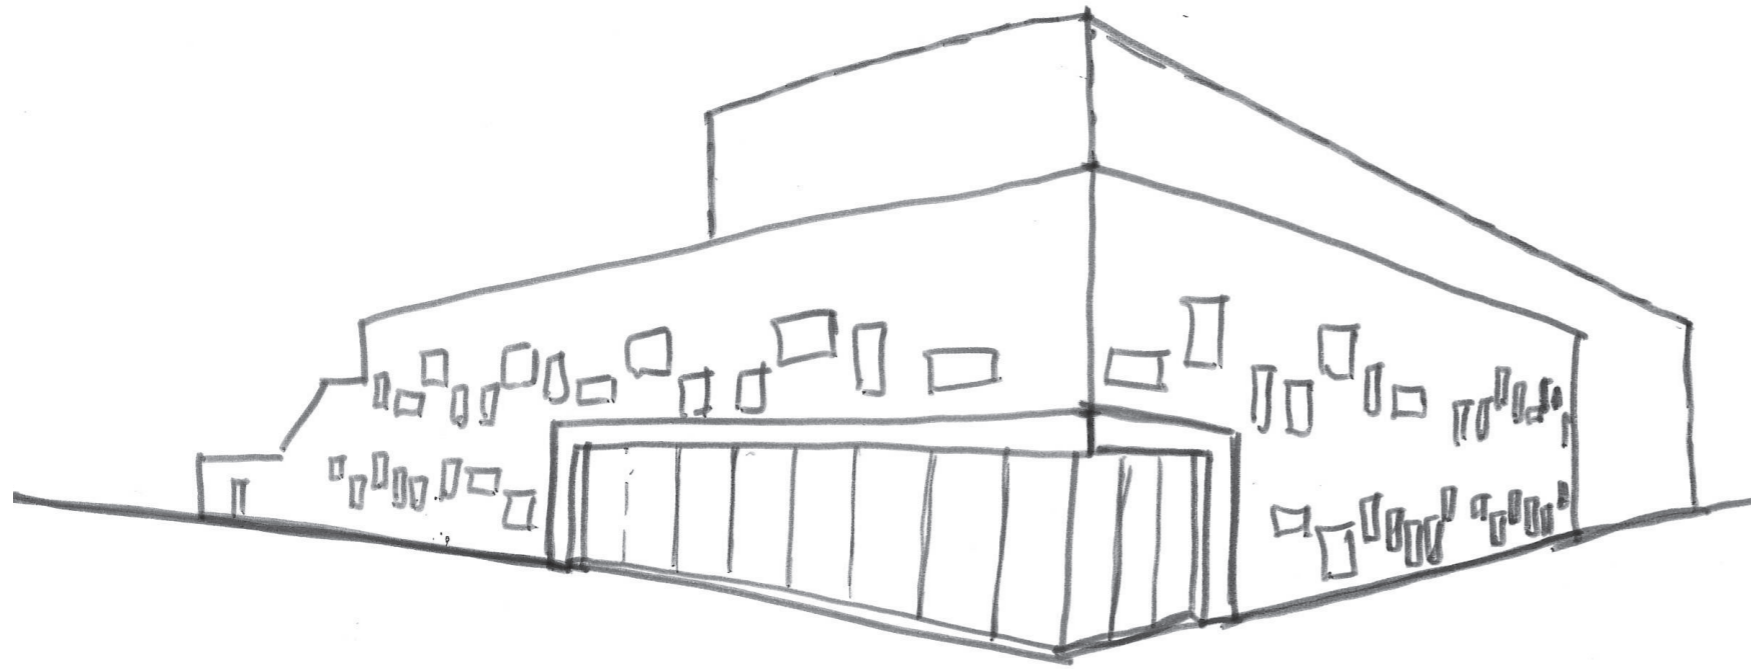

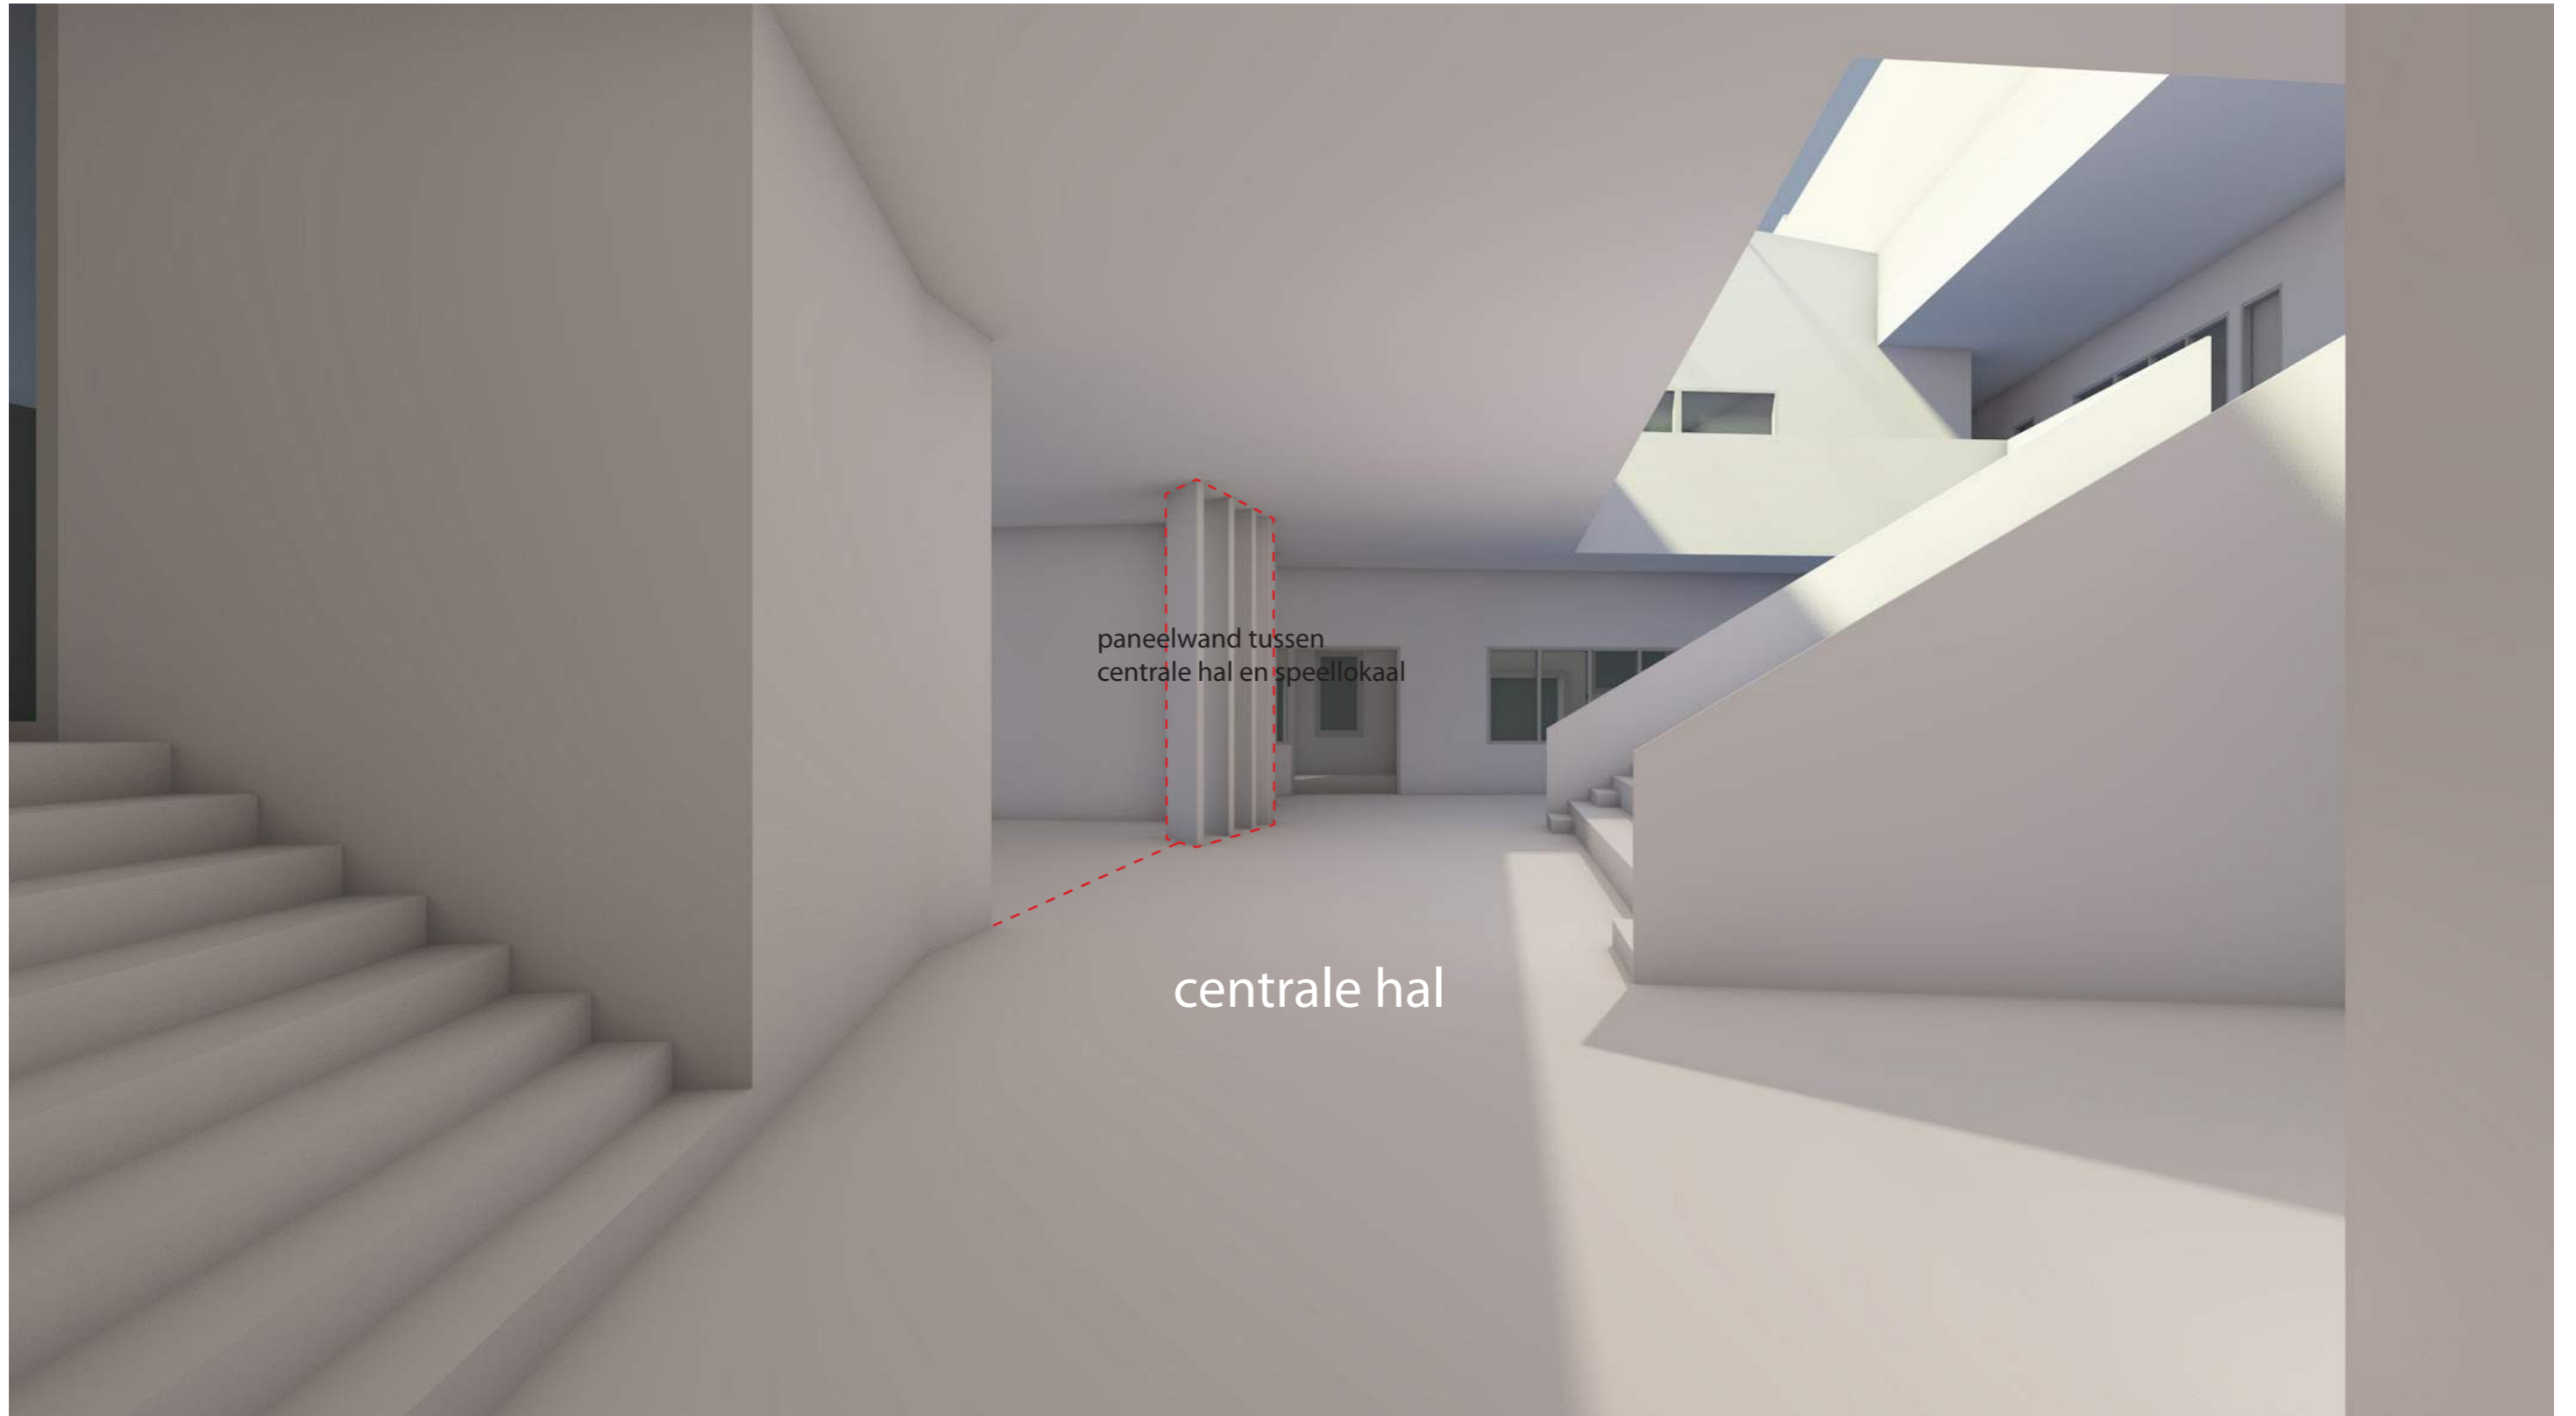

paneelwand tussen
centrale hal en speelokaal


centrale hal

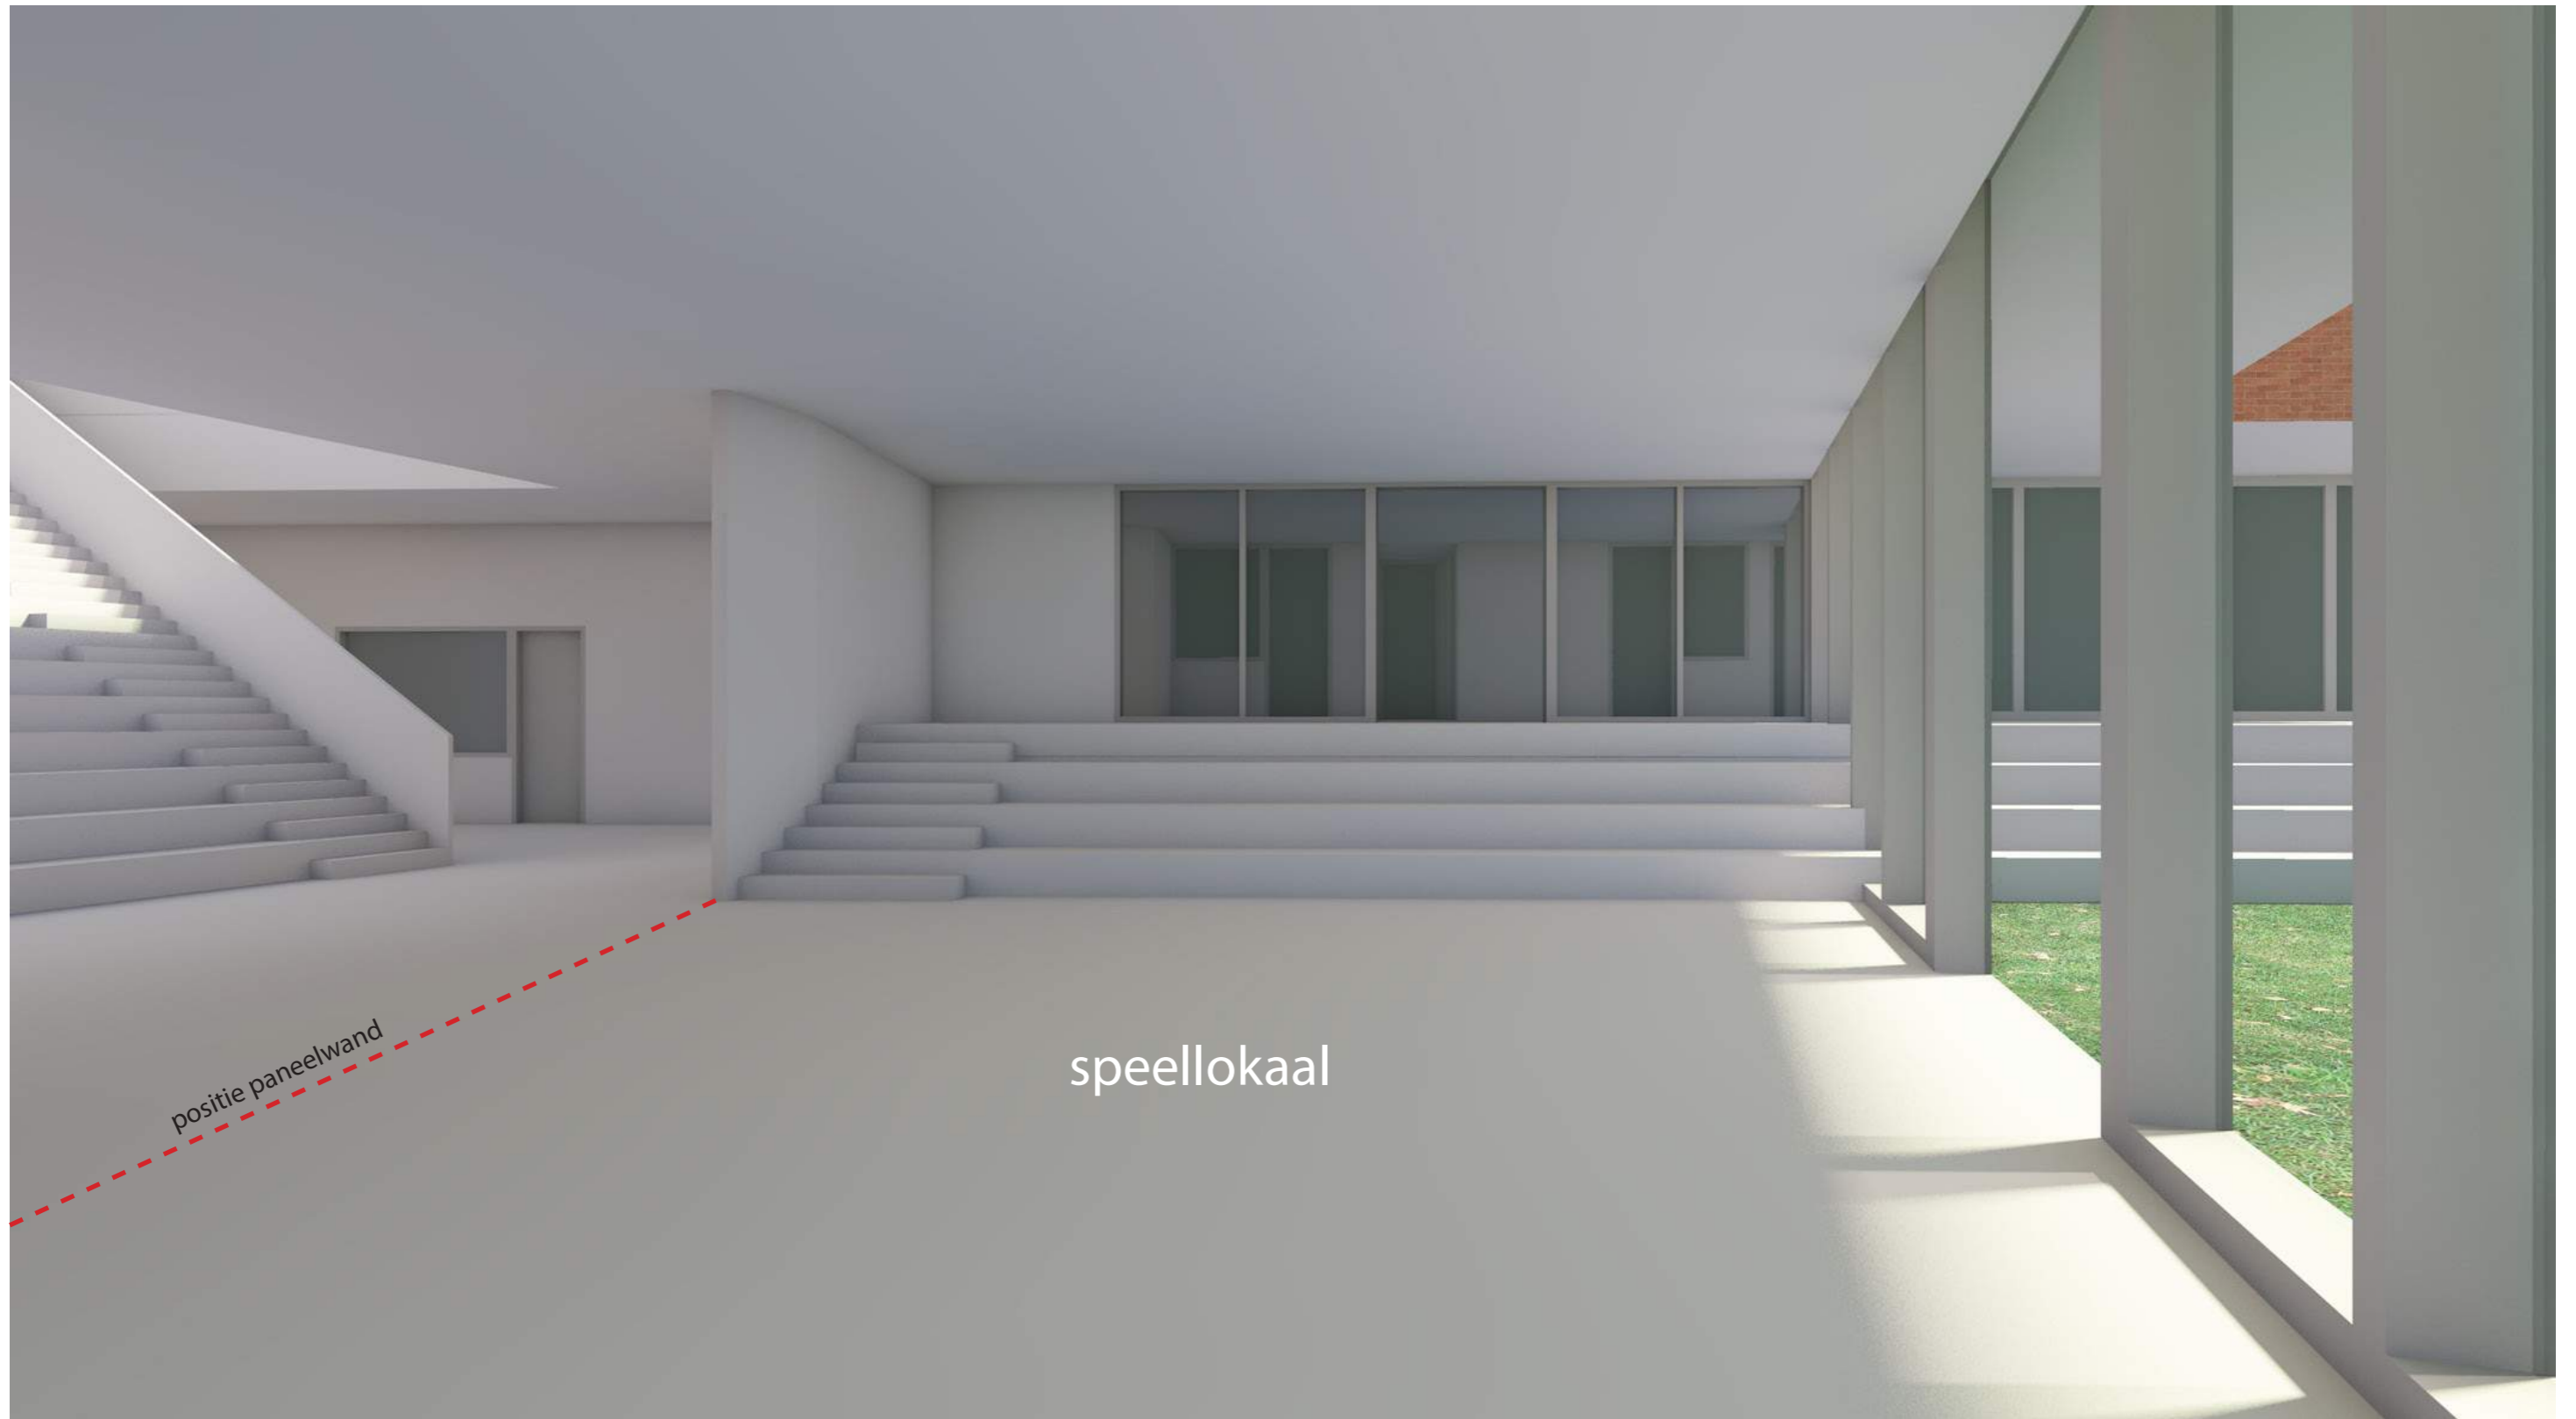


positie paneelwand

speellokaal

3D impressie vanuit speellokaal


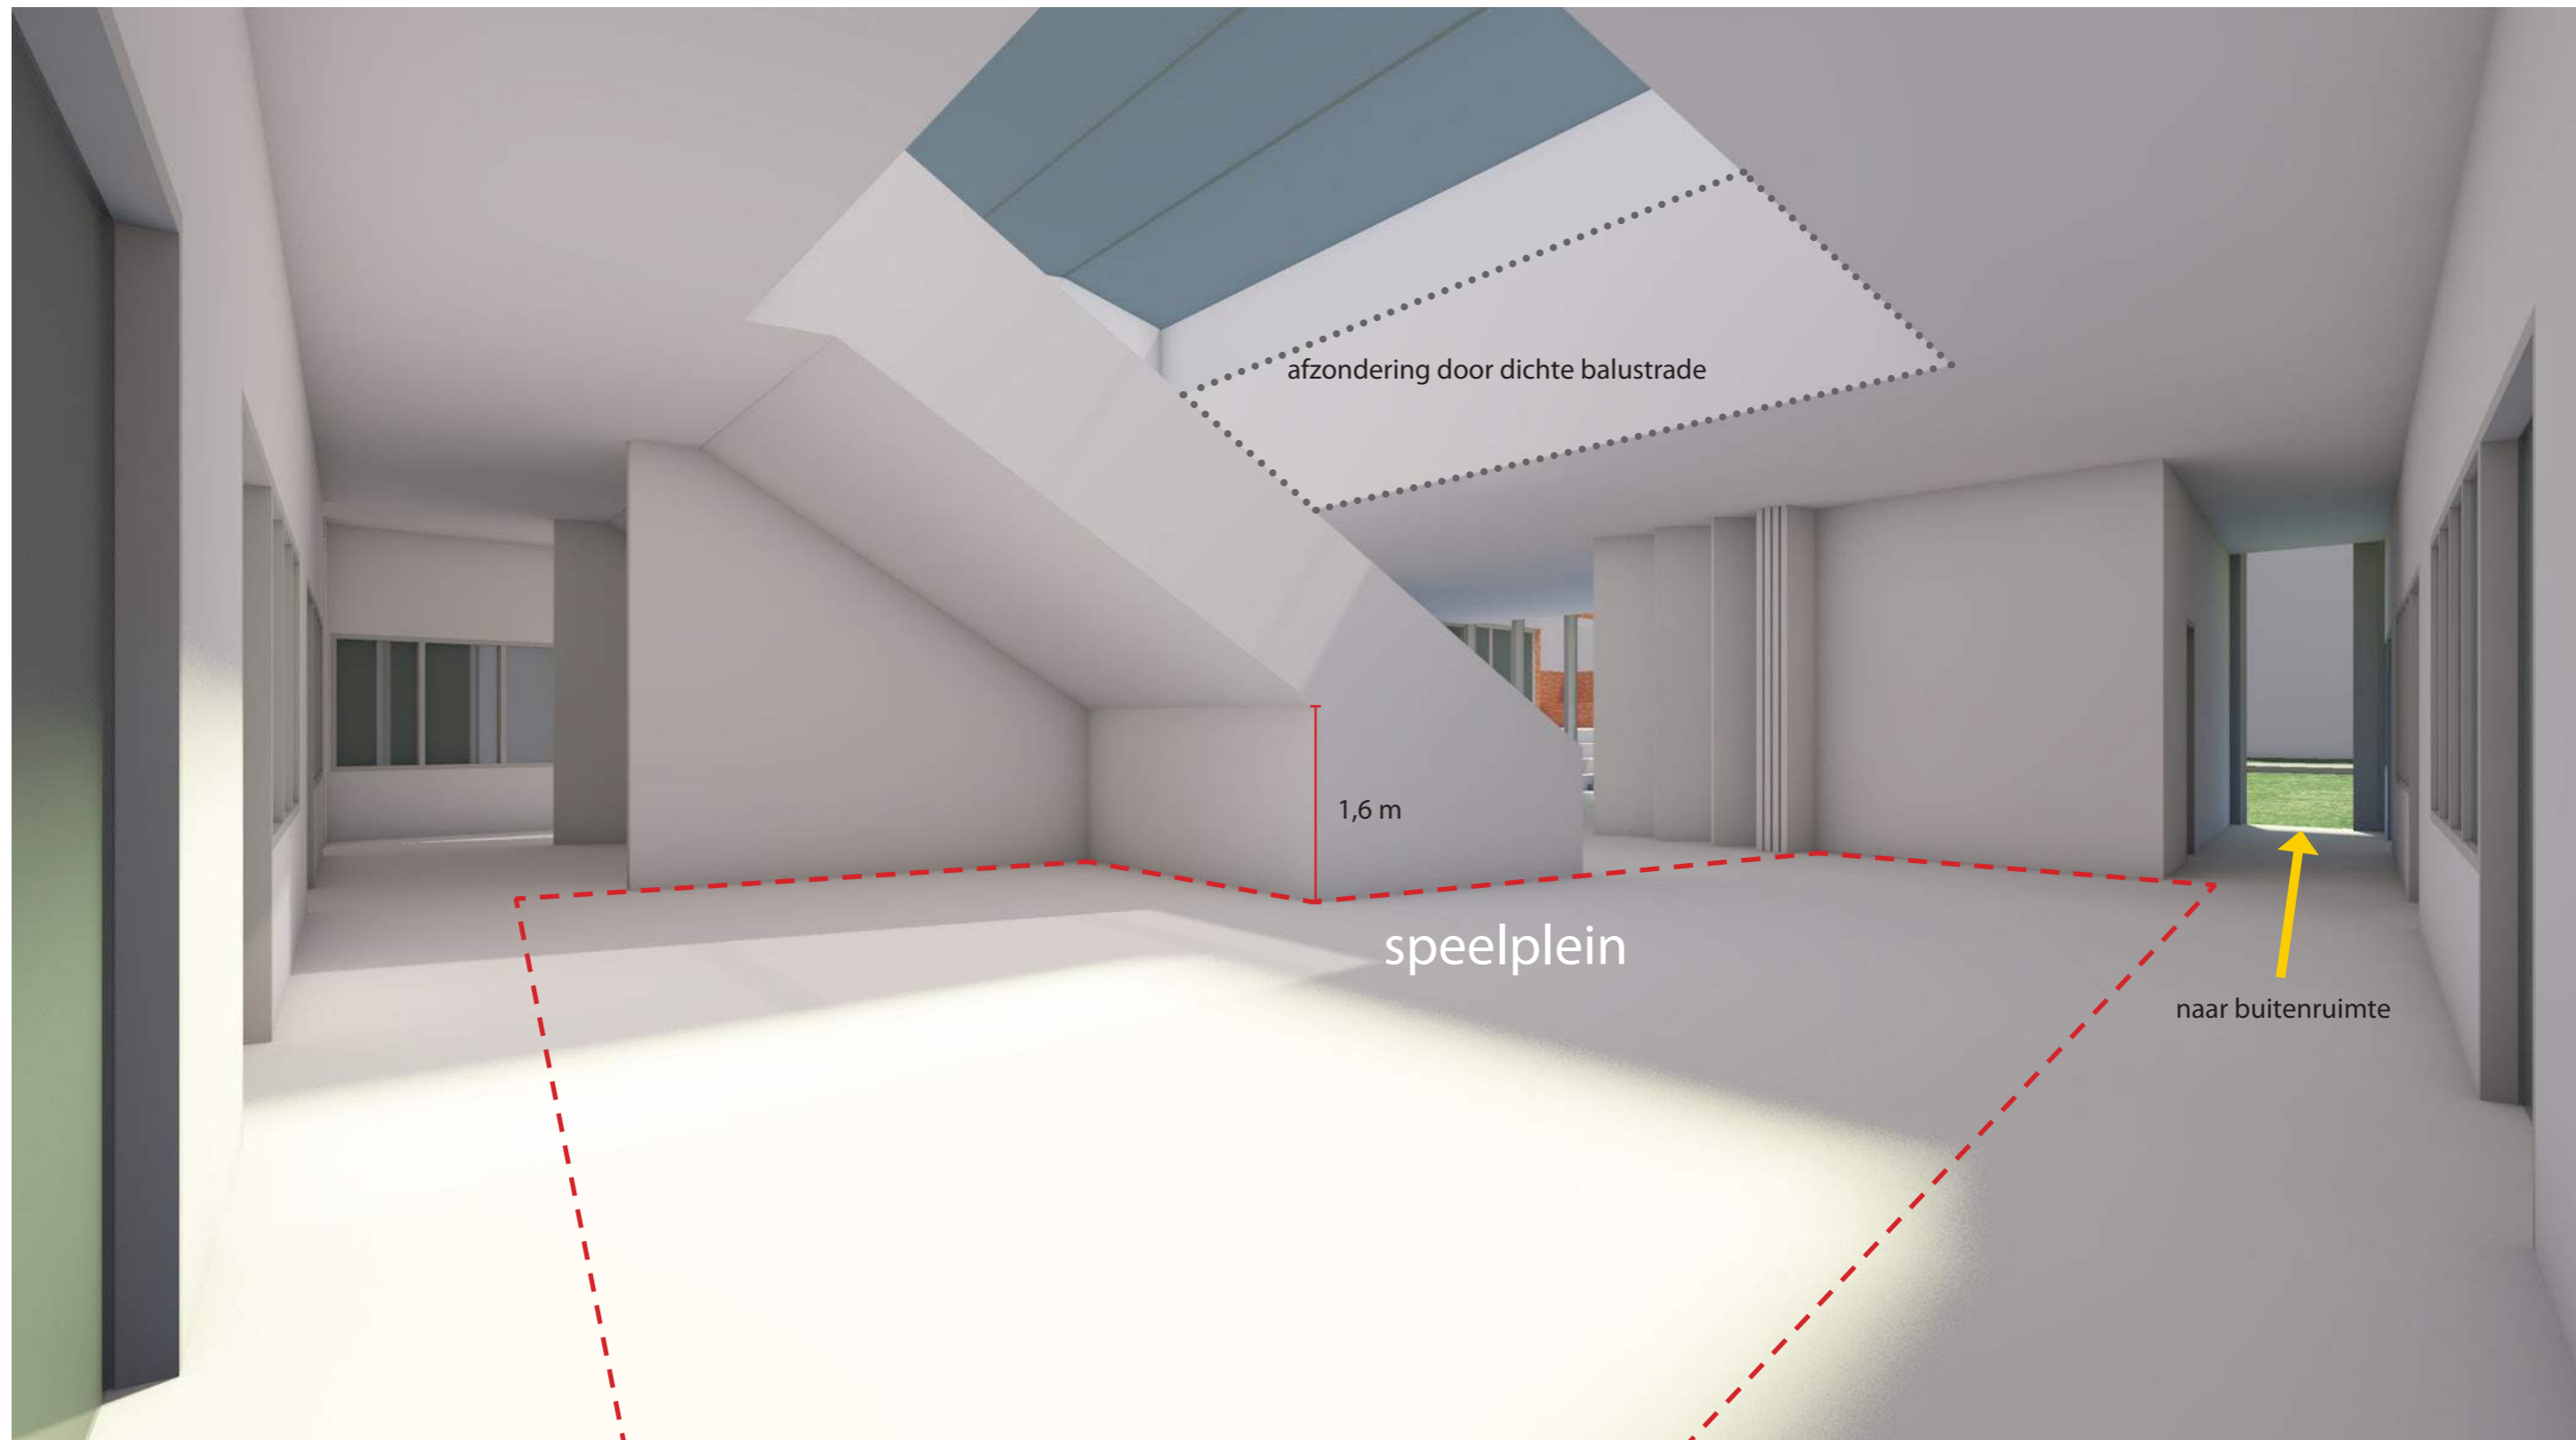


3D impressie vanuit onderbouw

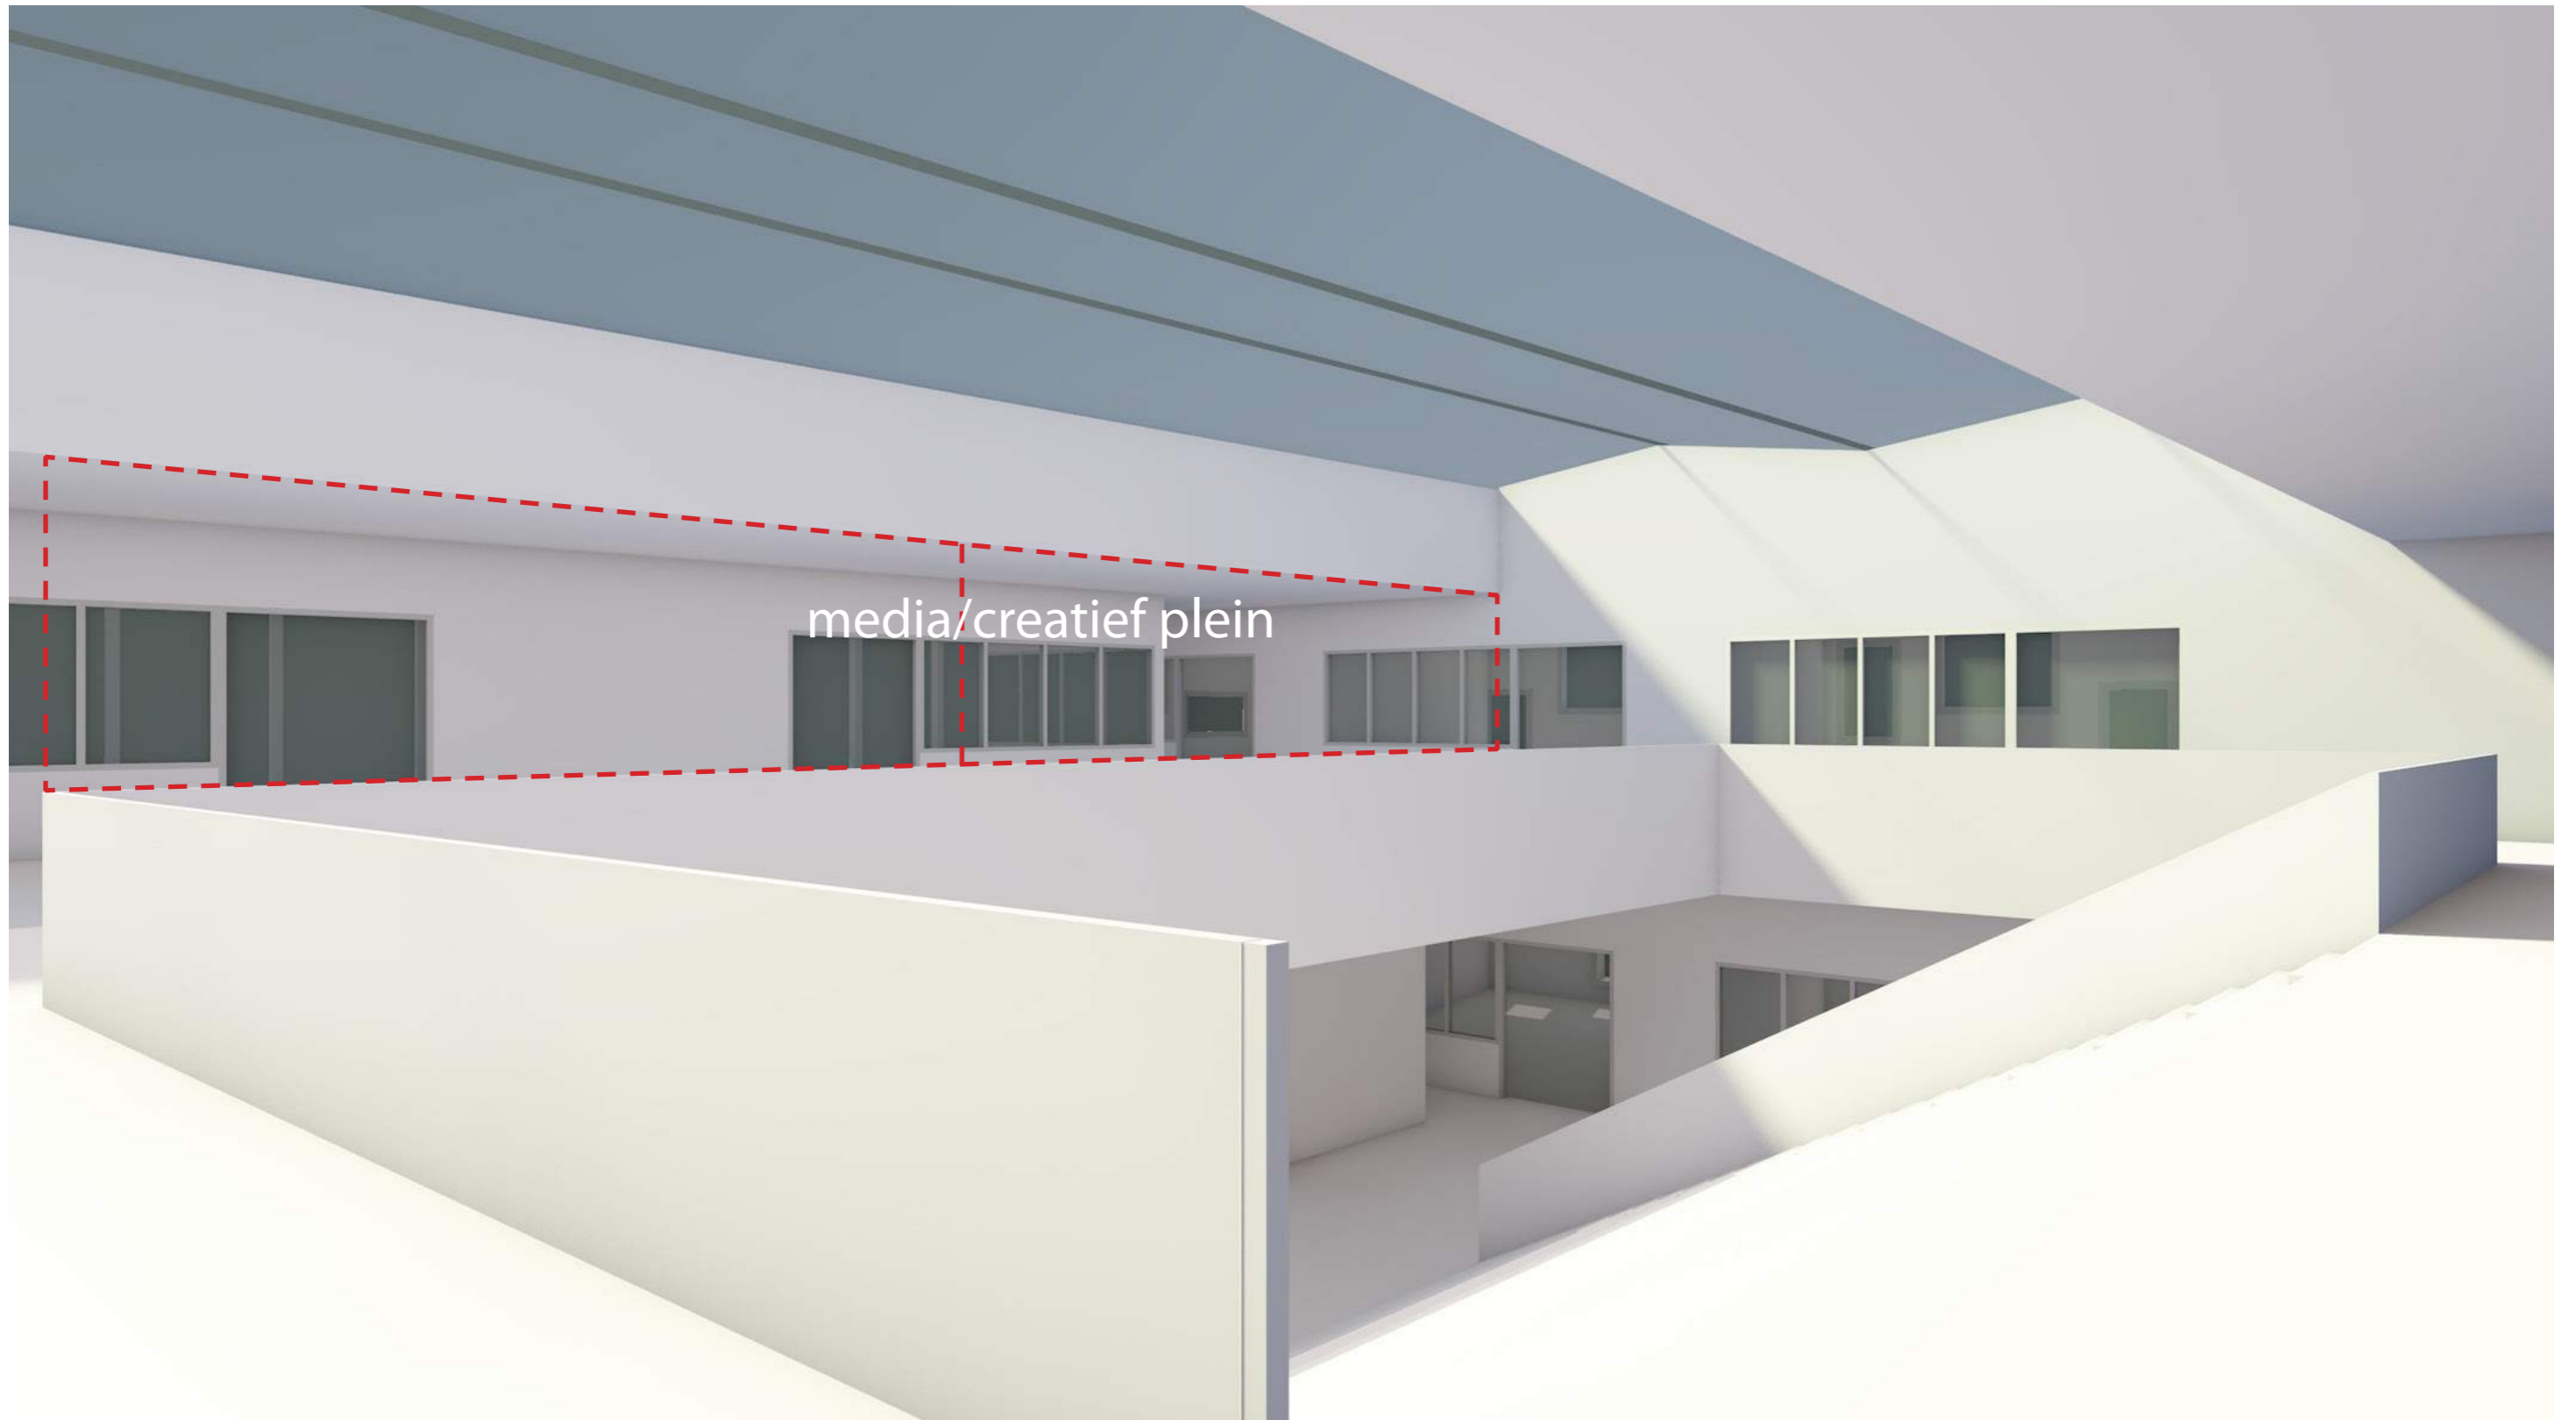

media/creatief plein

3D impressie vanuit verdieping

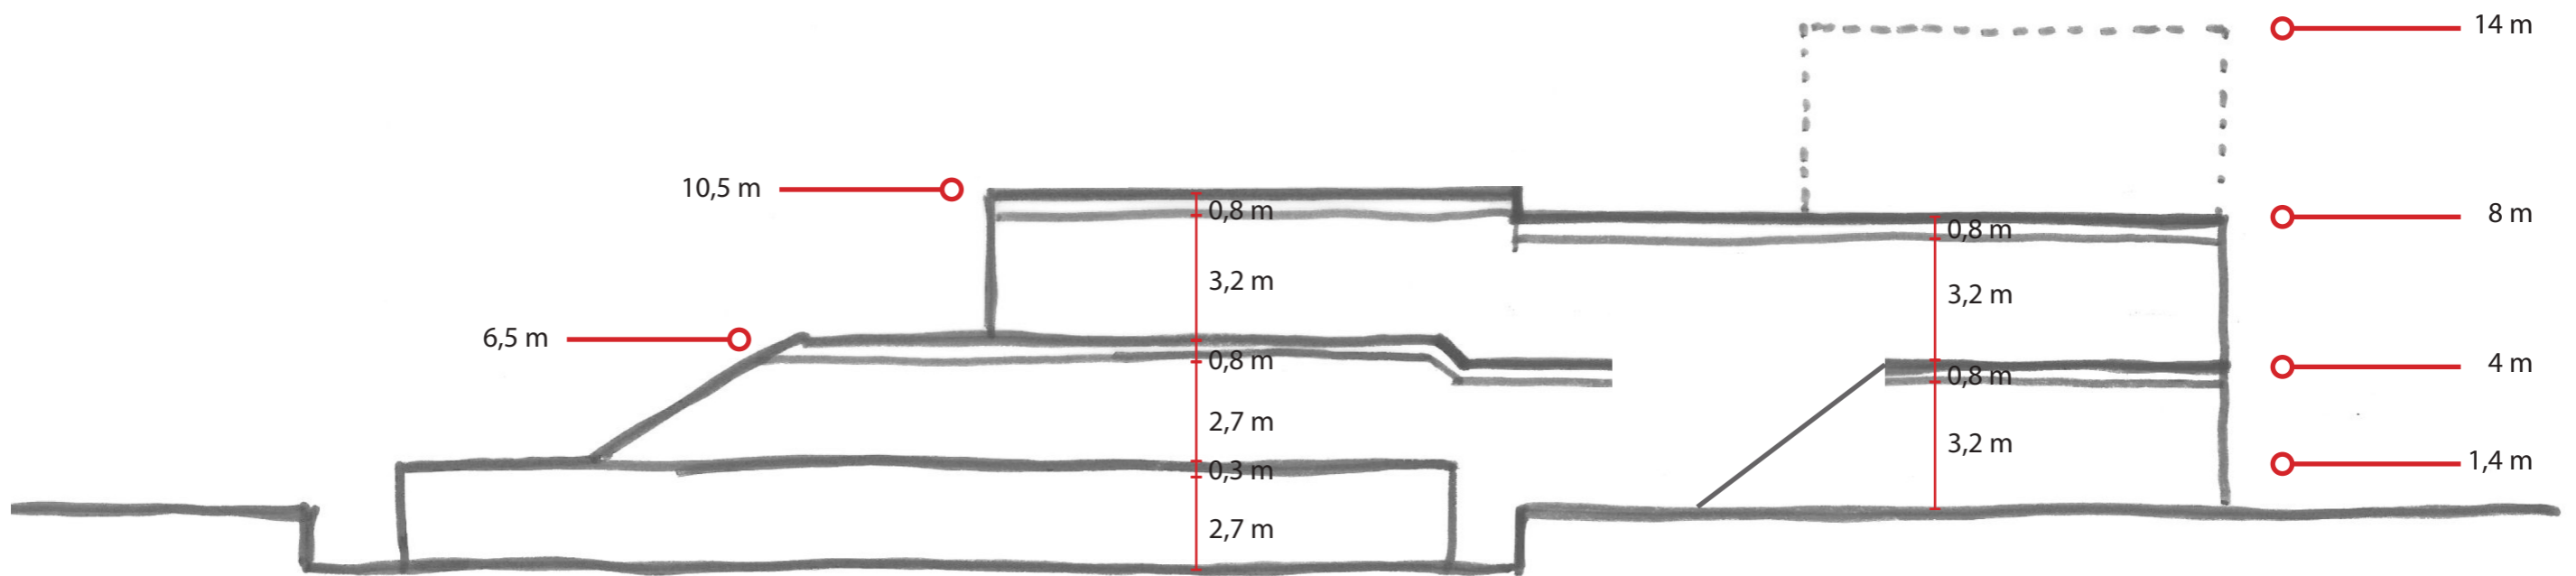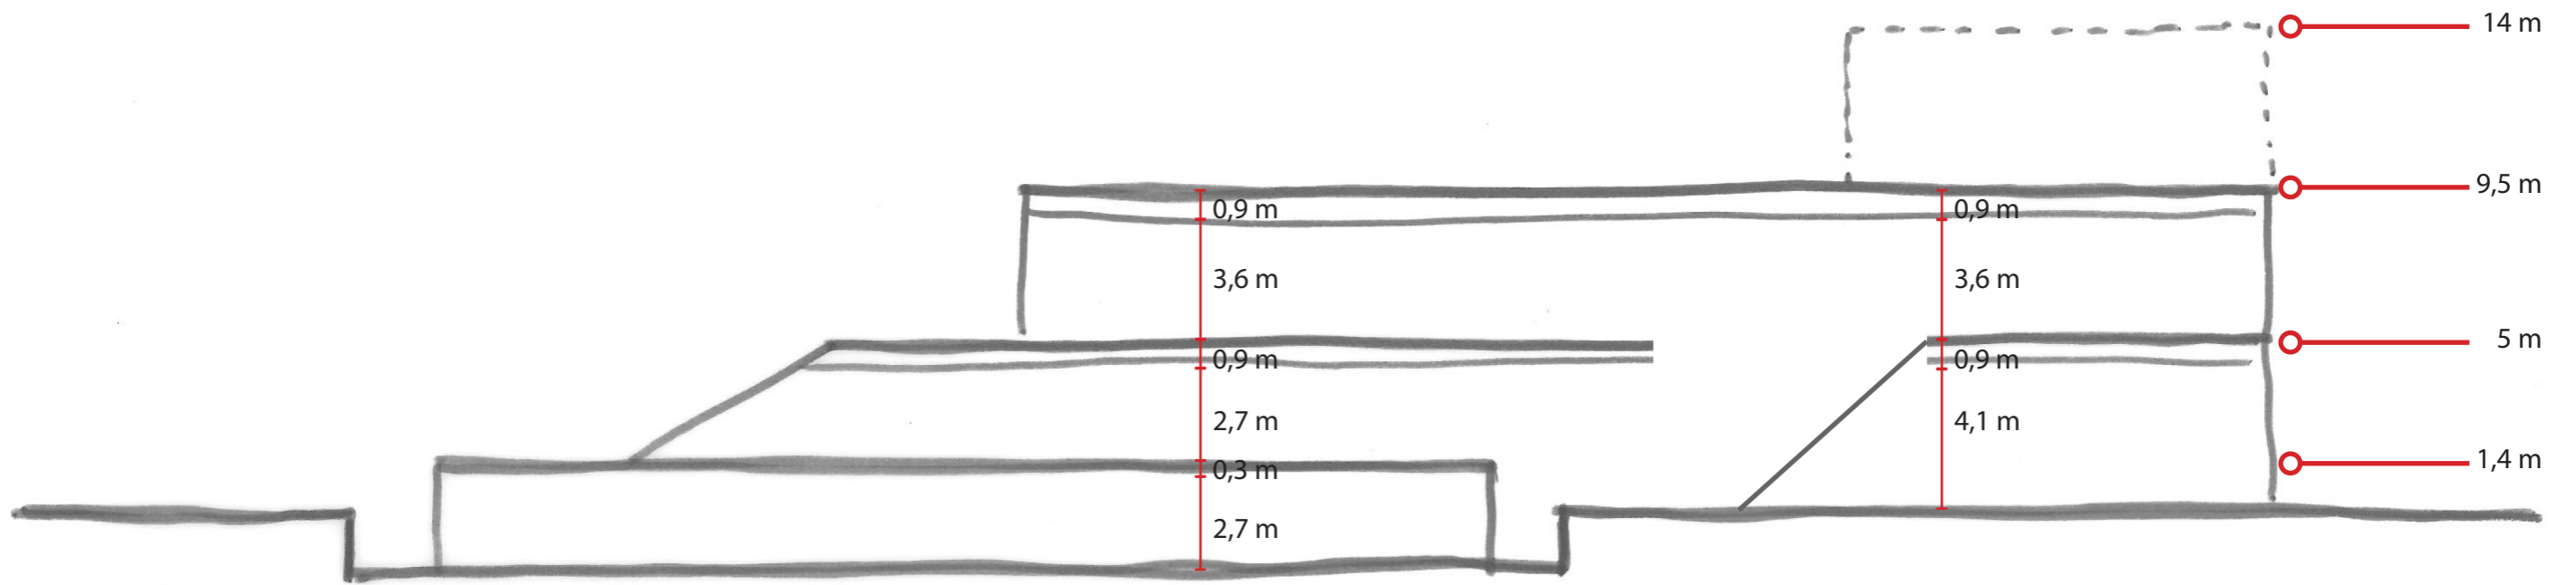

alternatief opties hoogtes

IKC Ebbingekwartier | Groningen