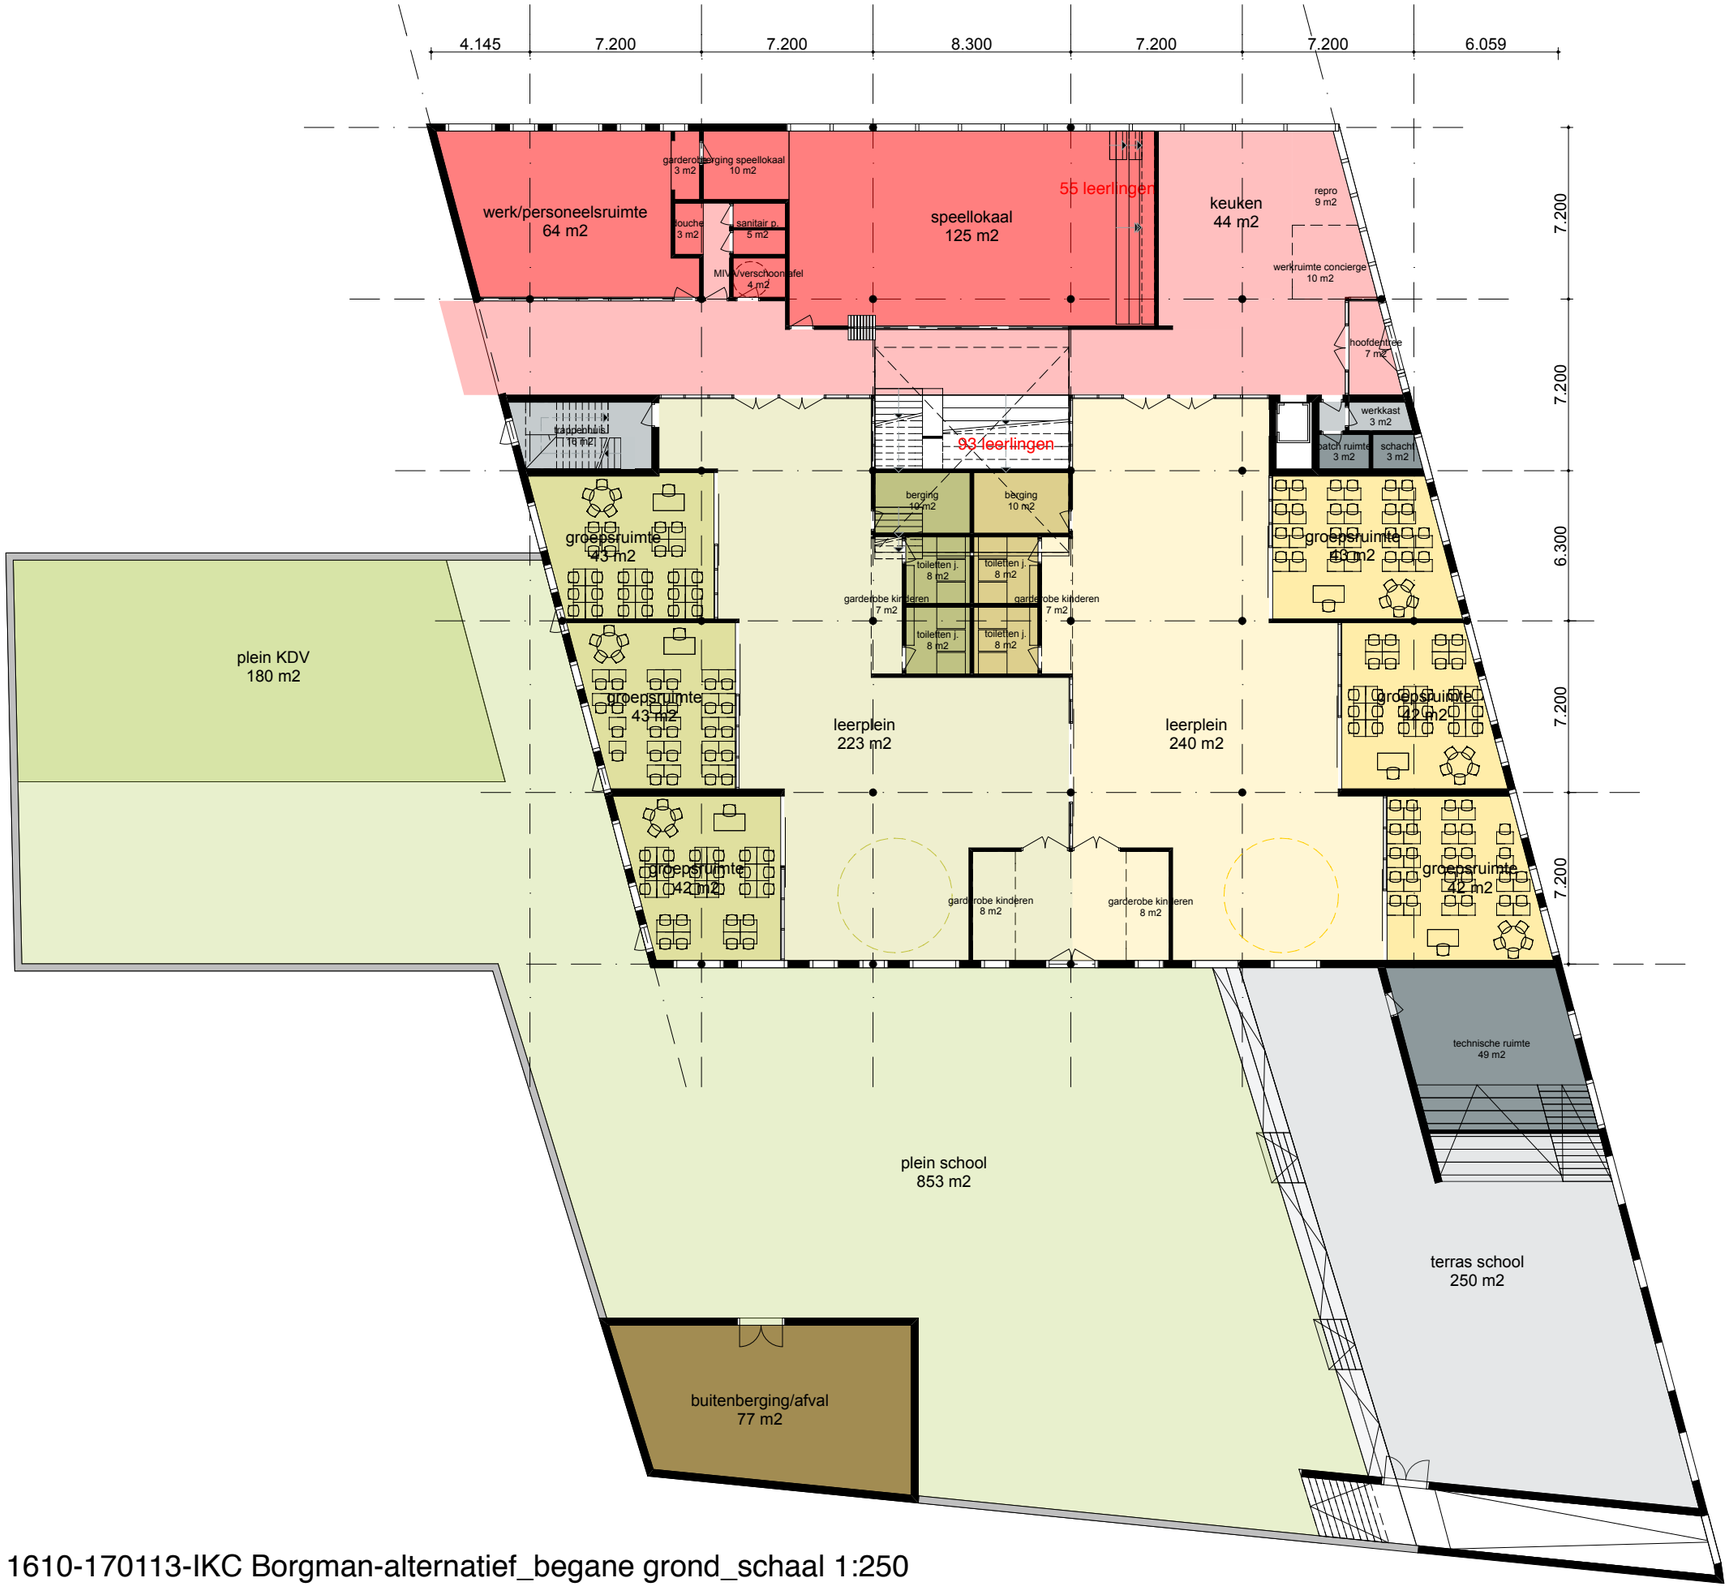

1610-170113-IKC Borgman-alternatief_begane grond_schaal 1:250

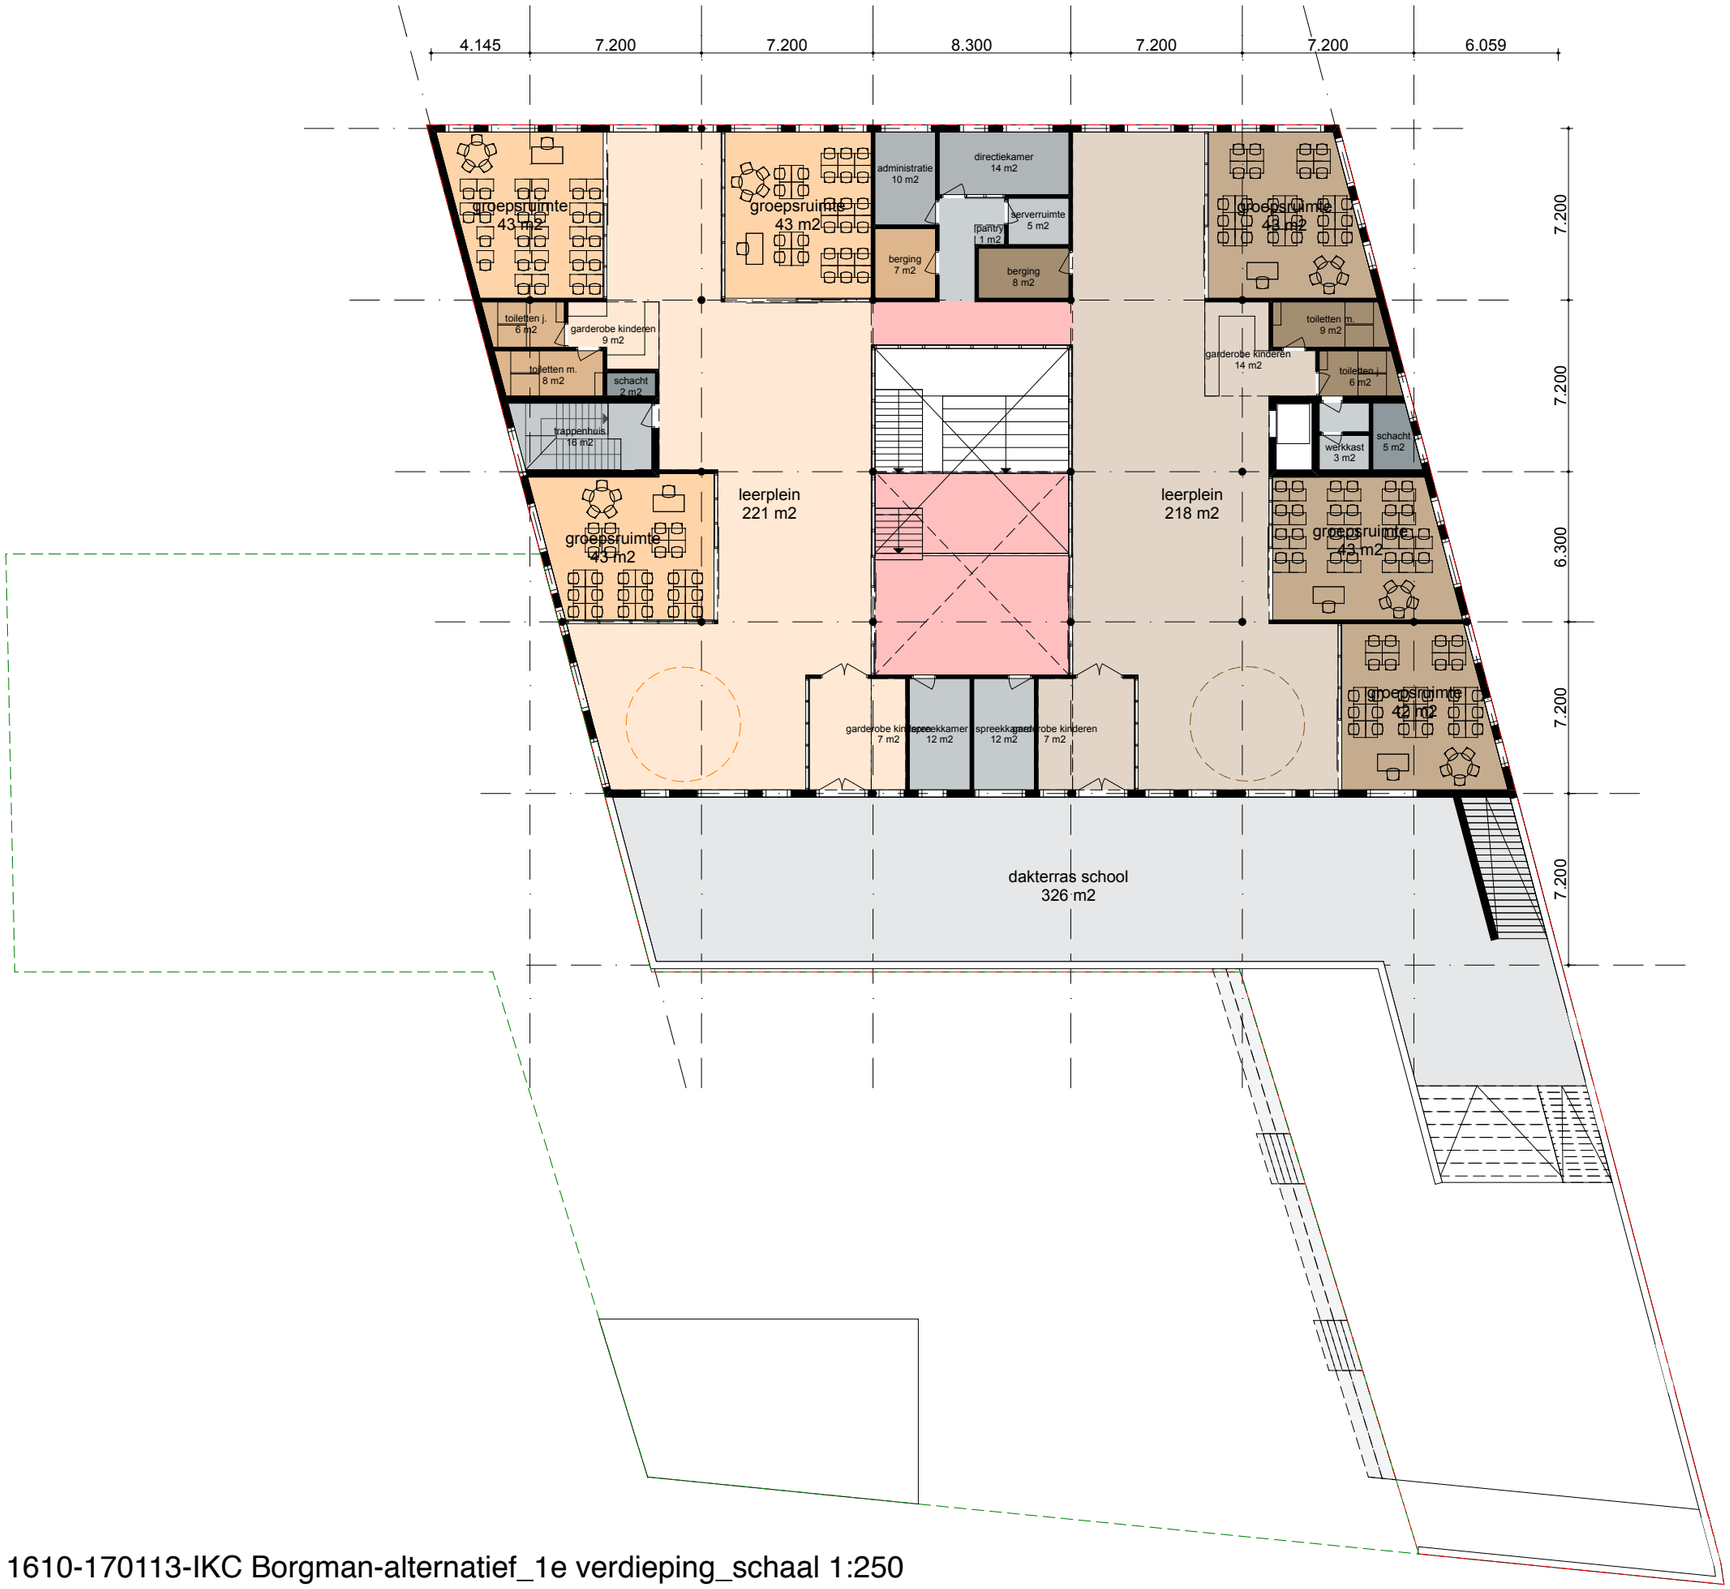

1610-170113-IKC Borgman-alternatief_1e verdieping_schaal 1:250

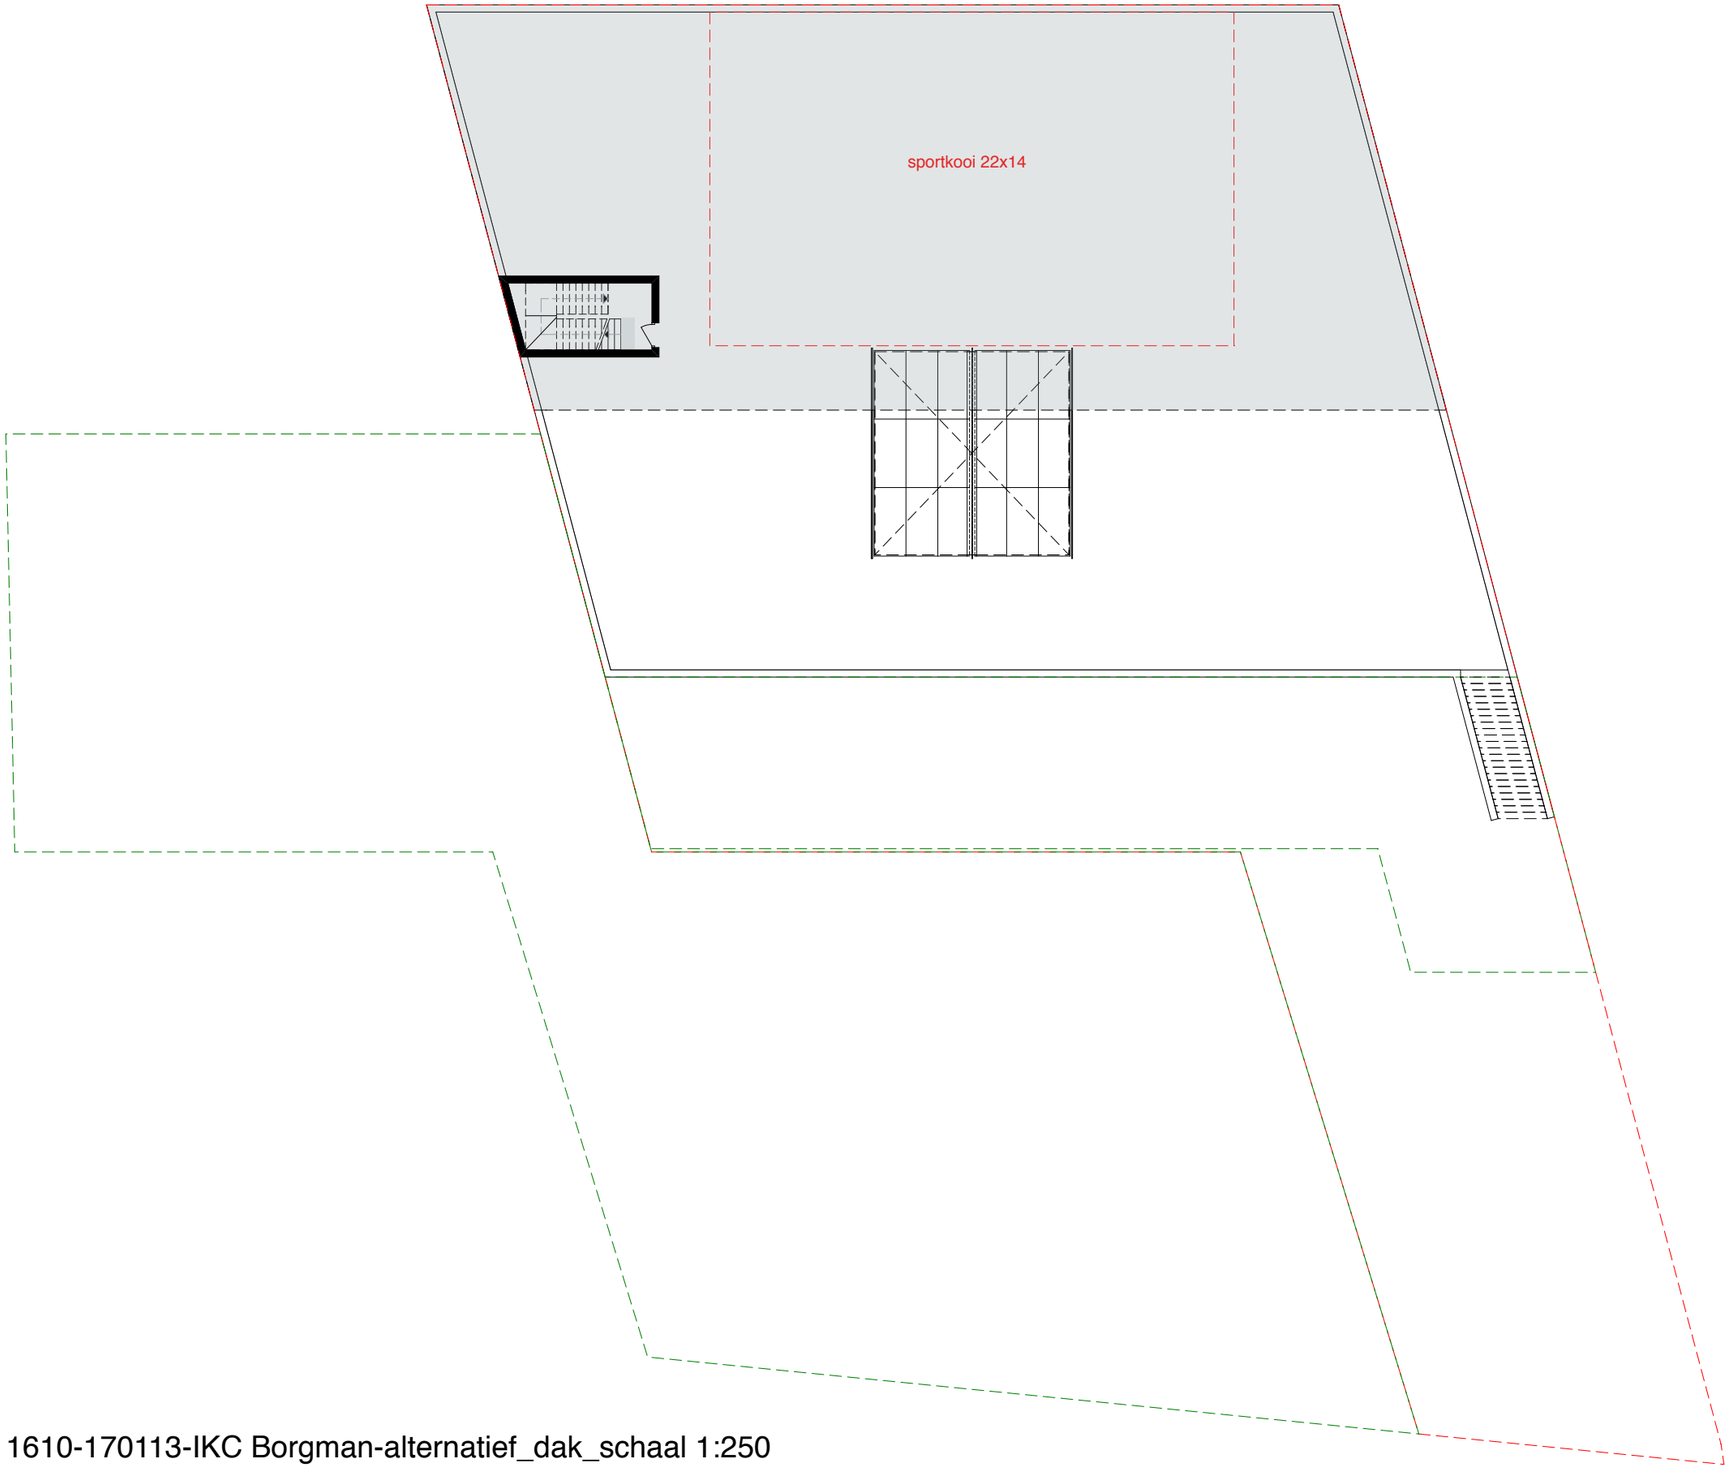

1610-170113-IKC Borgman-alternatief_dak_schaal 1:250